


le colliard

delémont


résidence B

22 appartements en PPE
Dossier de vente



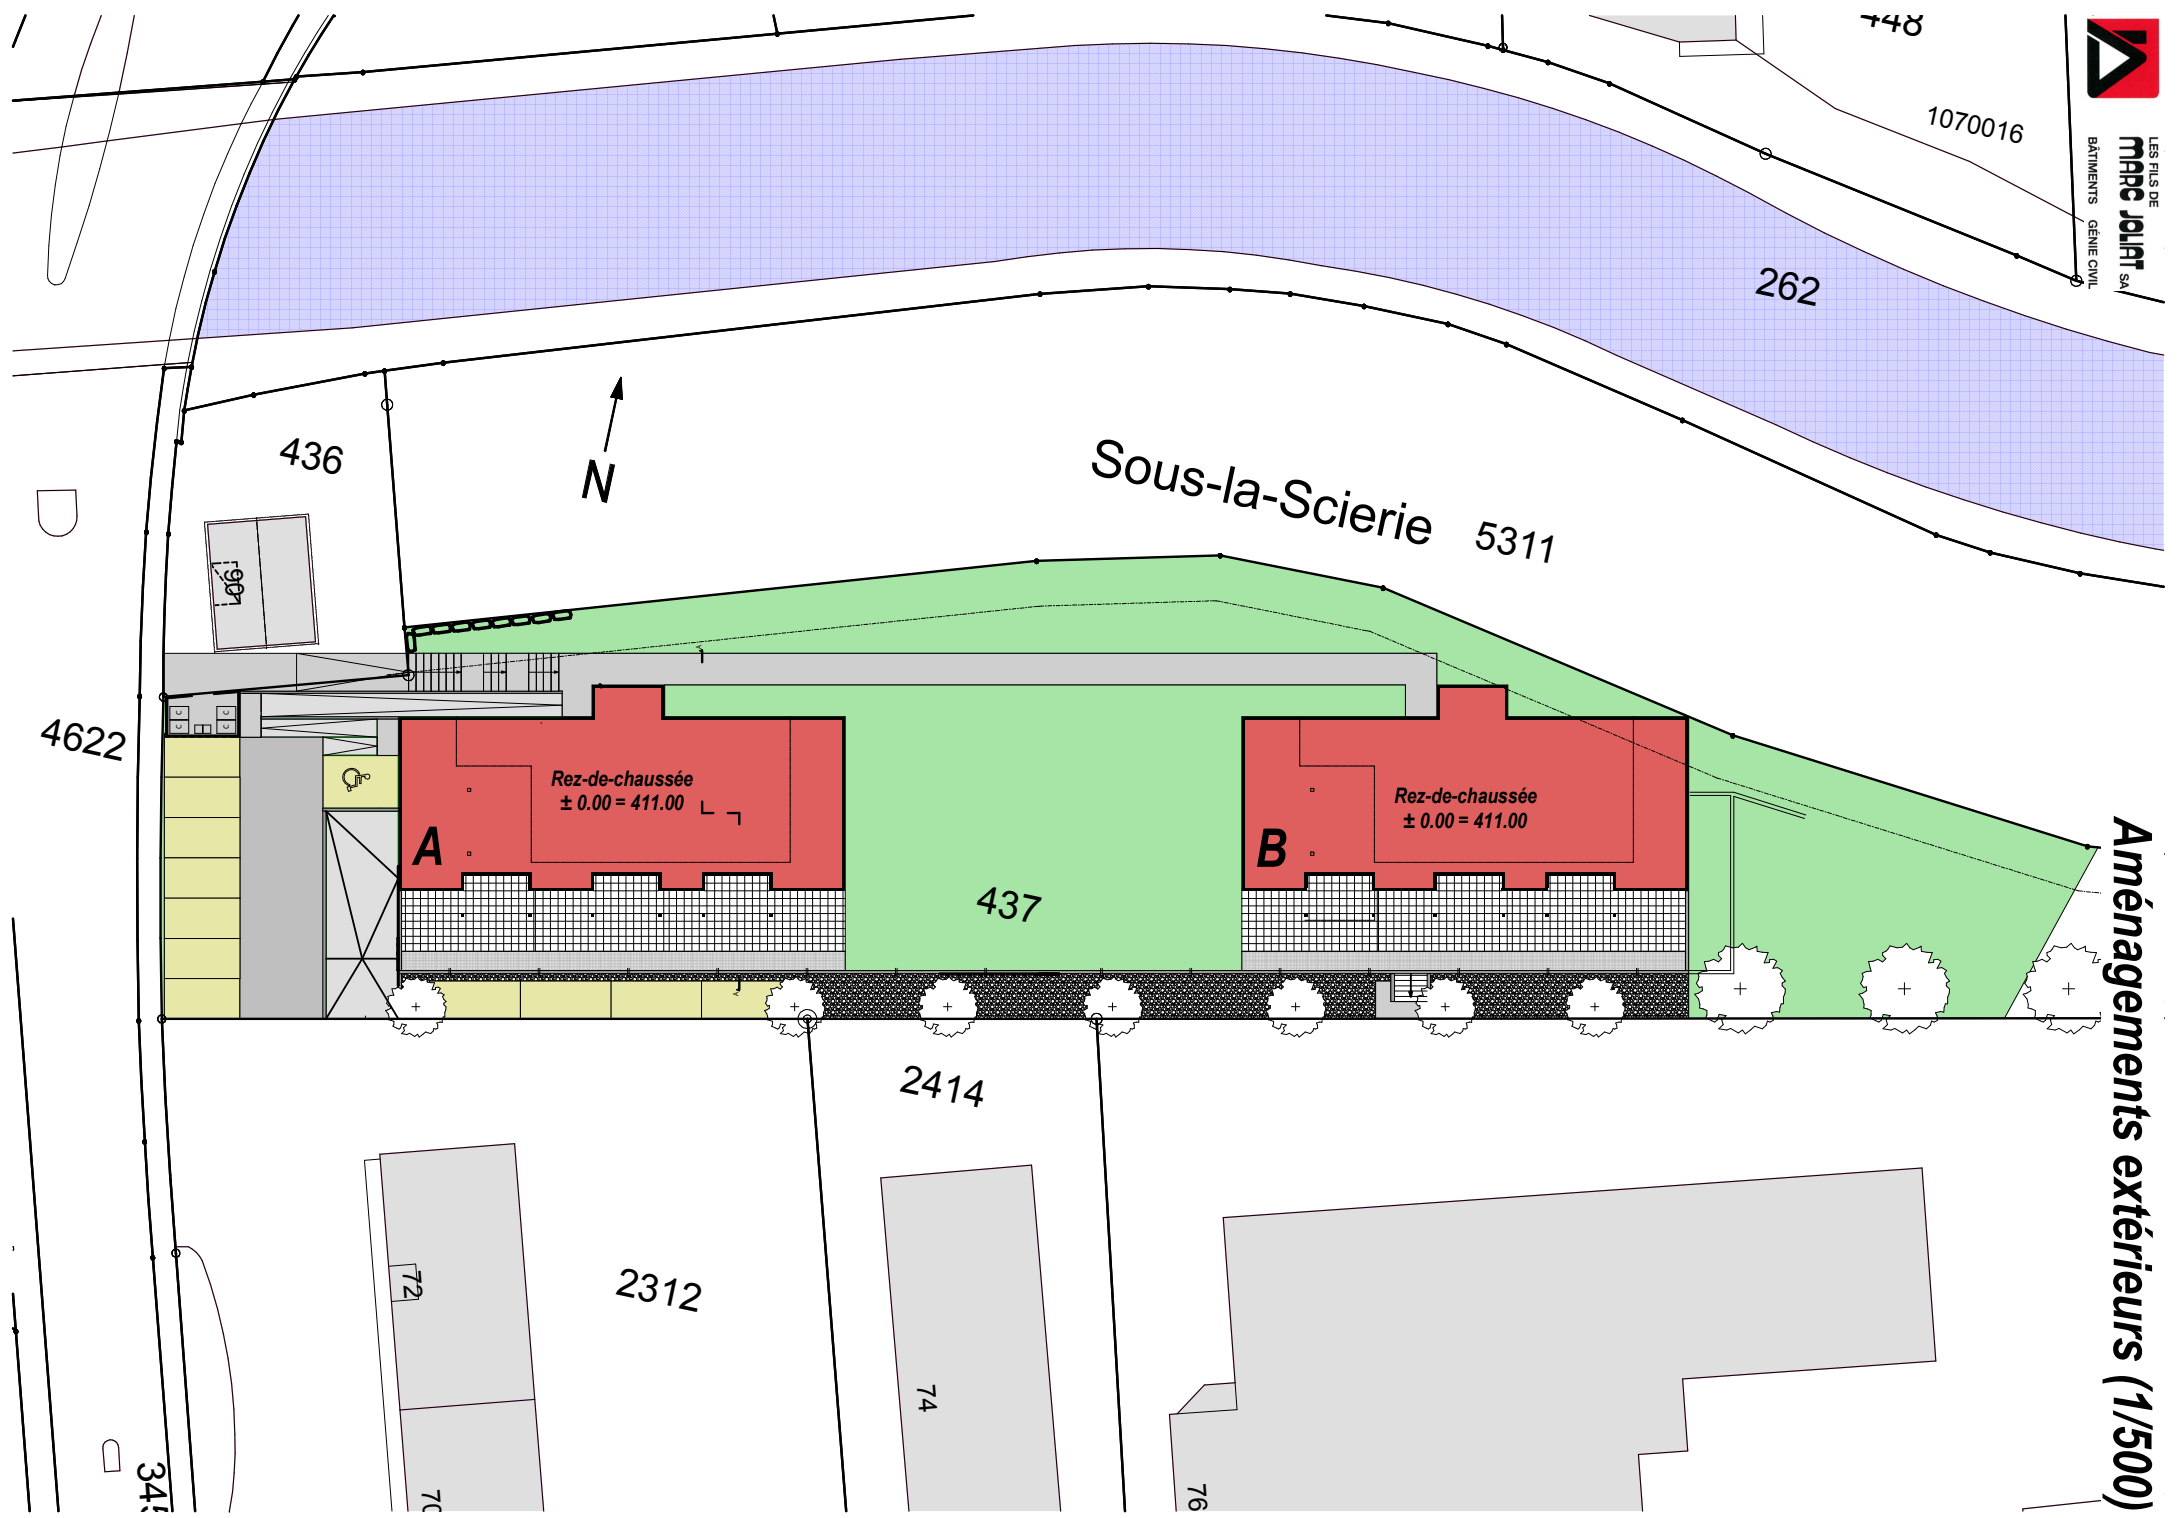

Aménagements extérieurs (1/500)

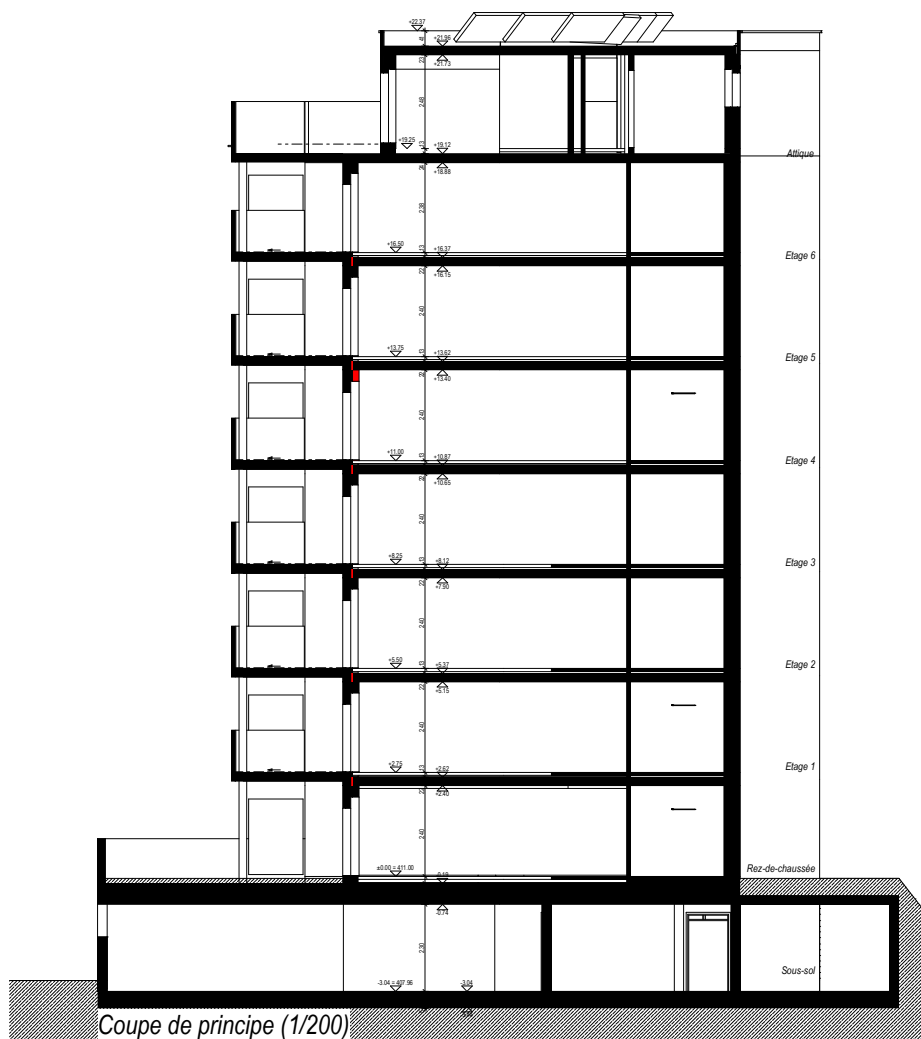

Sous-sol (1/200)
Immeuble B

1ère étape immeuble "A"
2ème étape immeuble "B"



[illegible]

Etages 1 à 3 (1/150)



Etages 4 à 6 (1/150)



Attique (1/150)



