

# rue du jura vicques

6 appartements en PPE  
Dossier de vente



## PLAN DRESSÉ POUR ENQUÊTE

1:500

Courrendlin, le 02 novembre 2021

Commune mixte de Val-Terbi  
Propriété de : JOLBAT SA - 2852 Courtételle

Cadastre reproduit par le mandataire sur la base de la mensuration officielle numérique.


Rolf Eschmann SA  
Bernard Studer  
Géomètre officiel  
2830 Courrendlin


Parcelle n° 1013 : → surface : 957 m<sup>2</sup>

L'auteur du projet :


Le propriétaire :




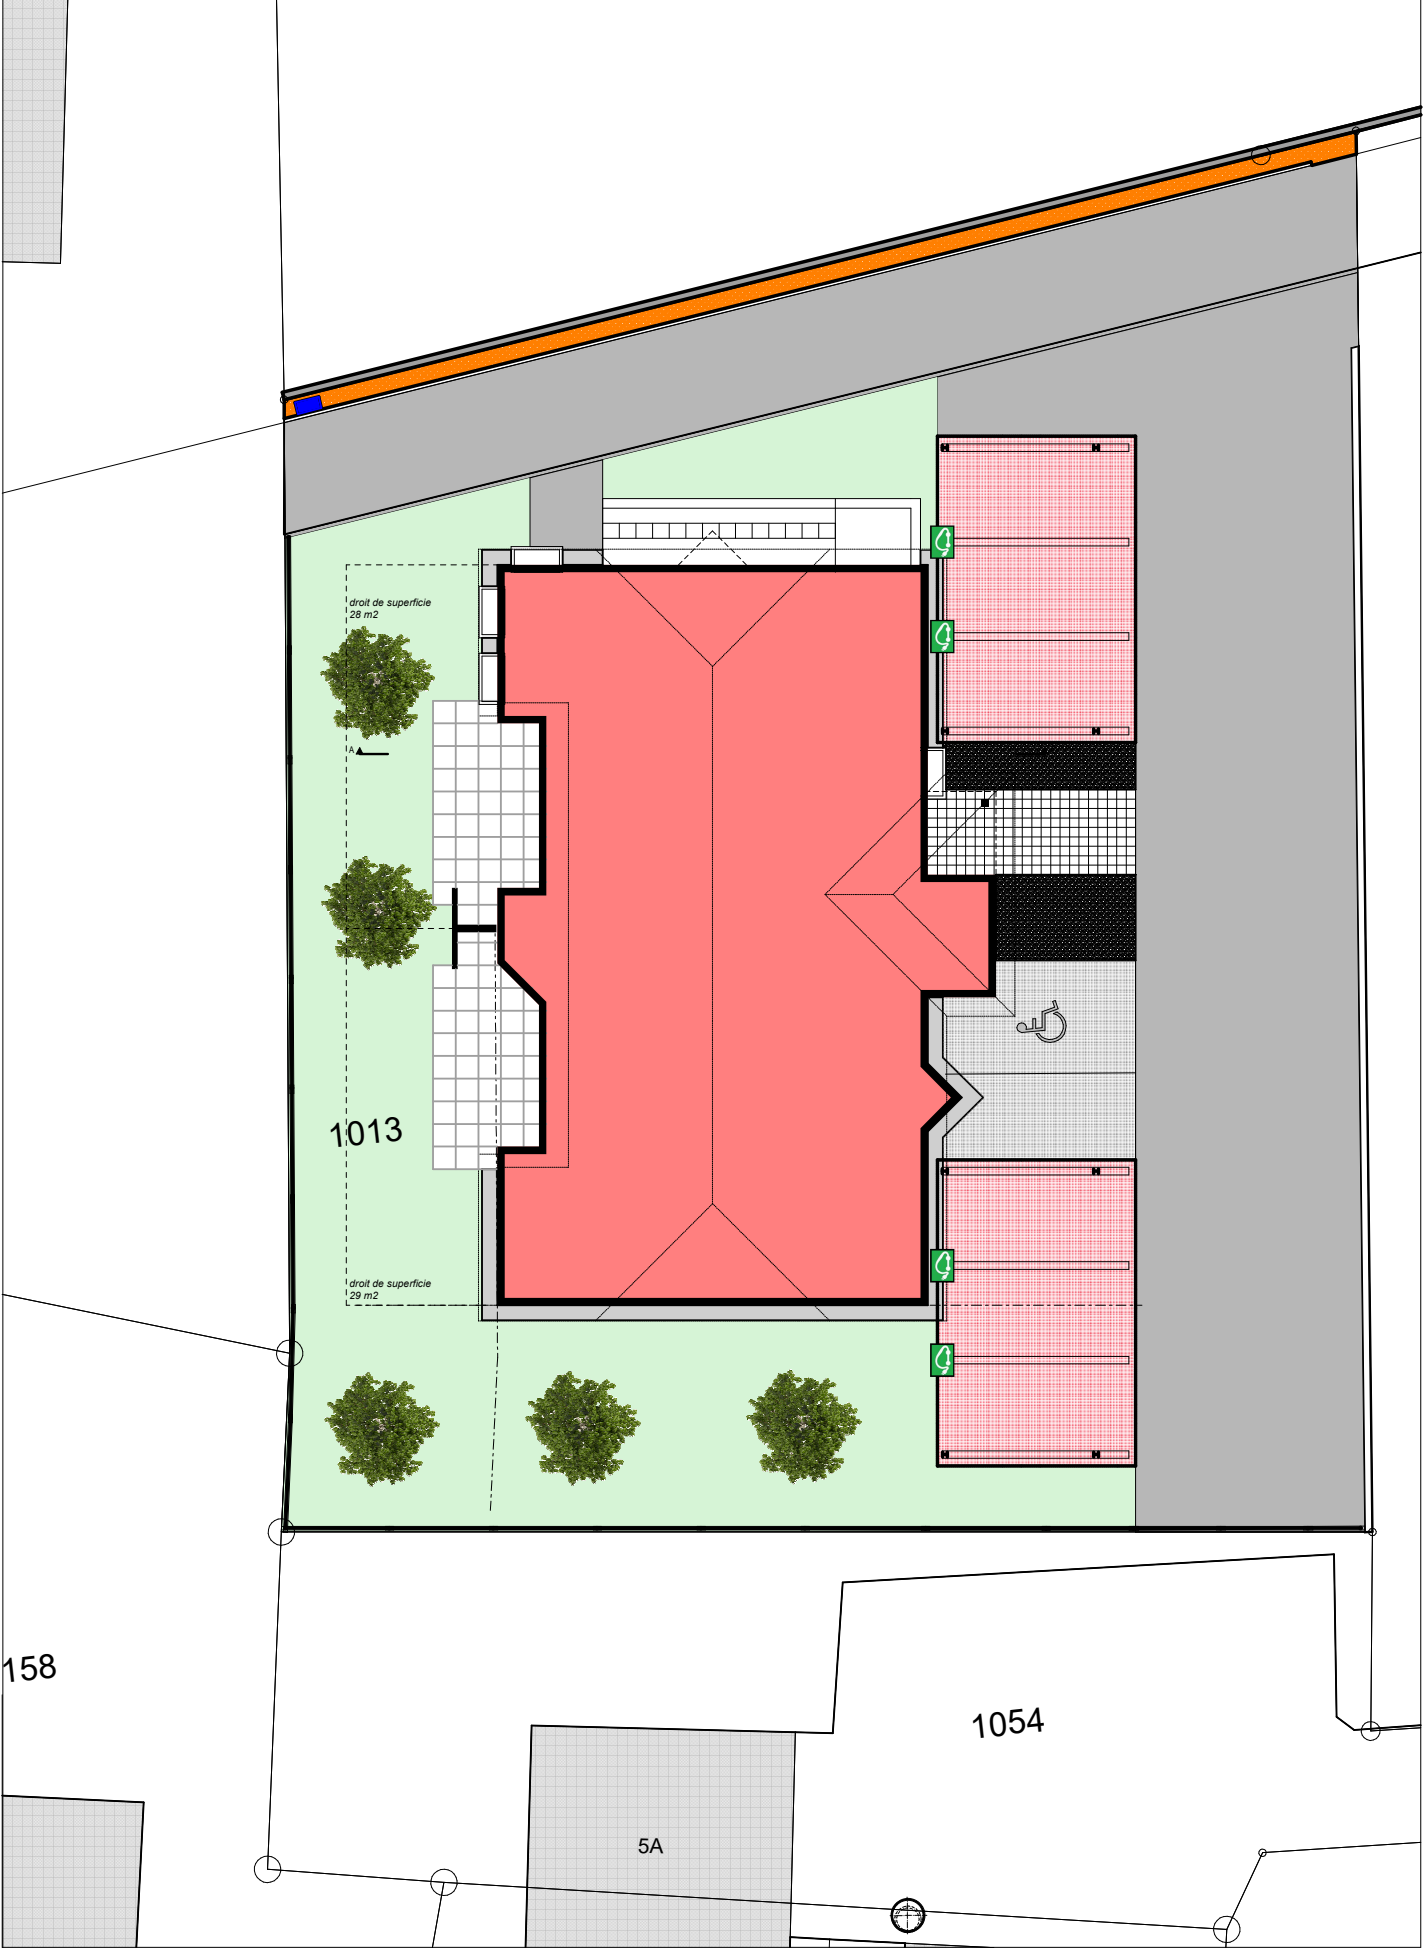

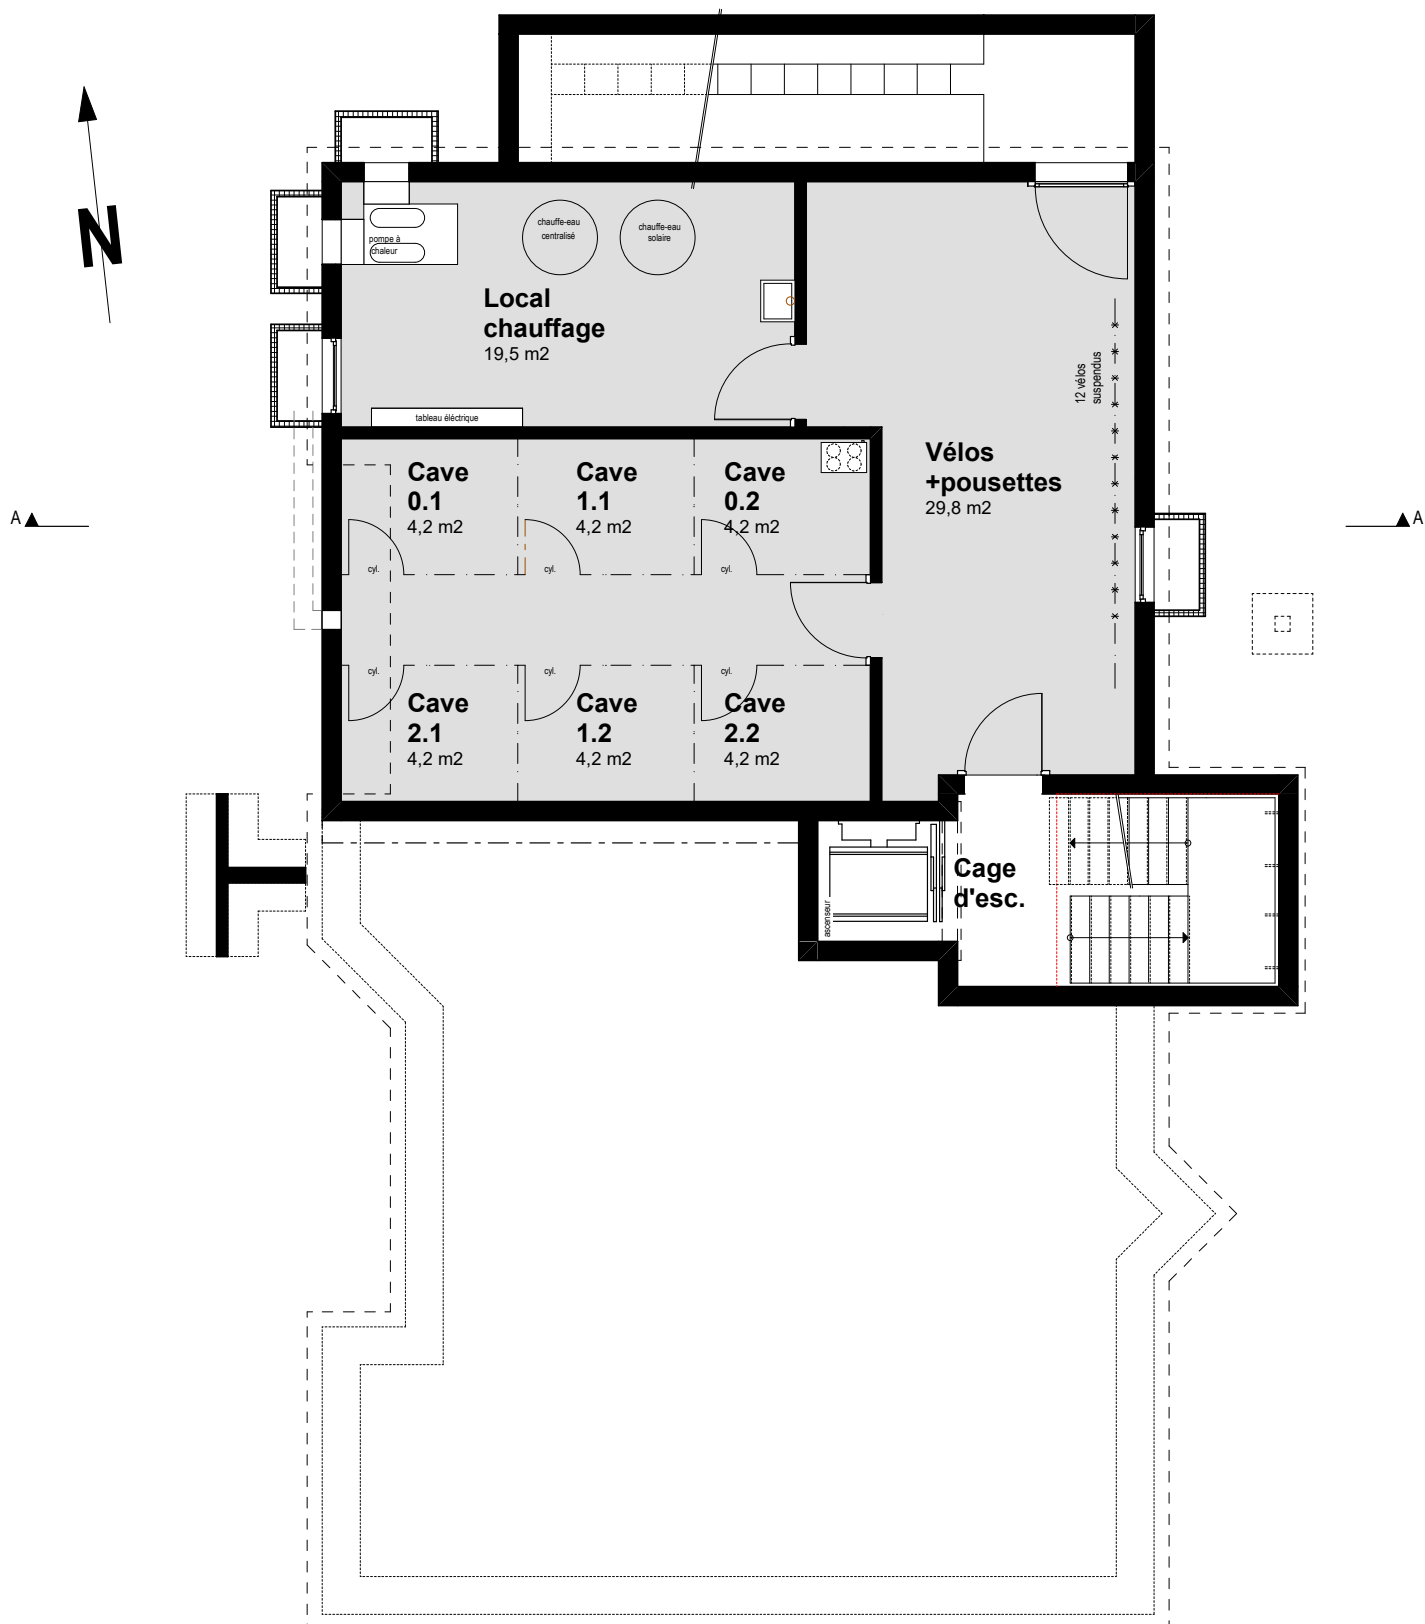

Sous-sol - 1:100

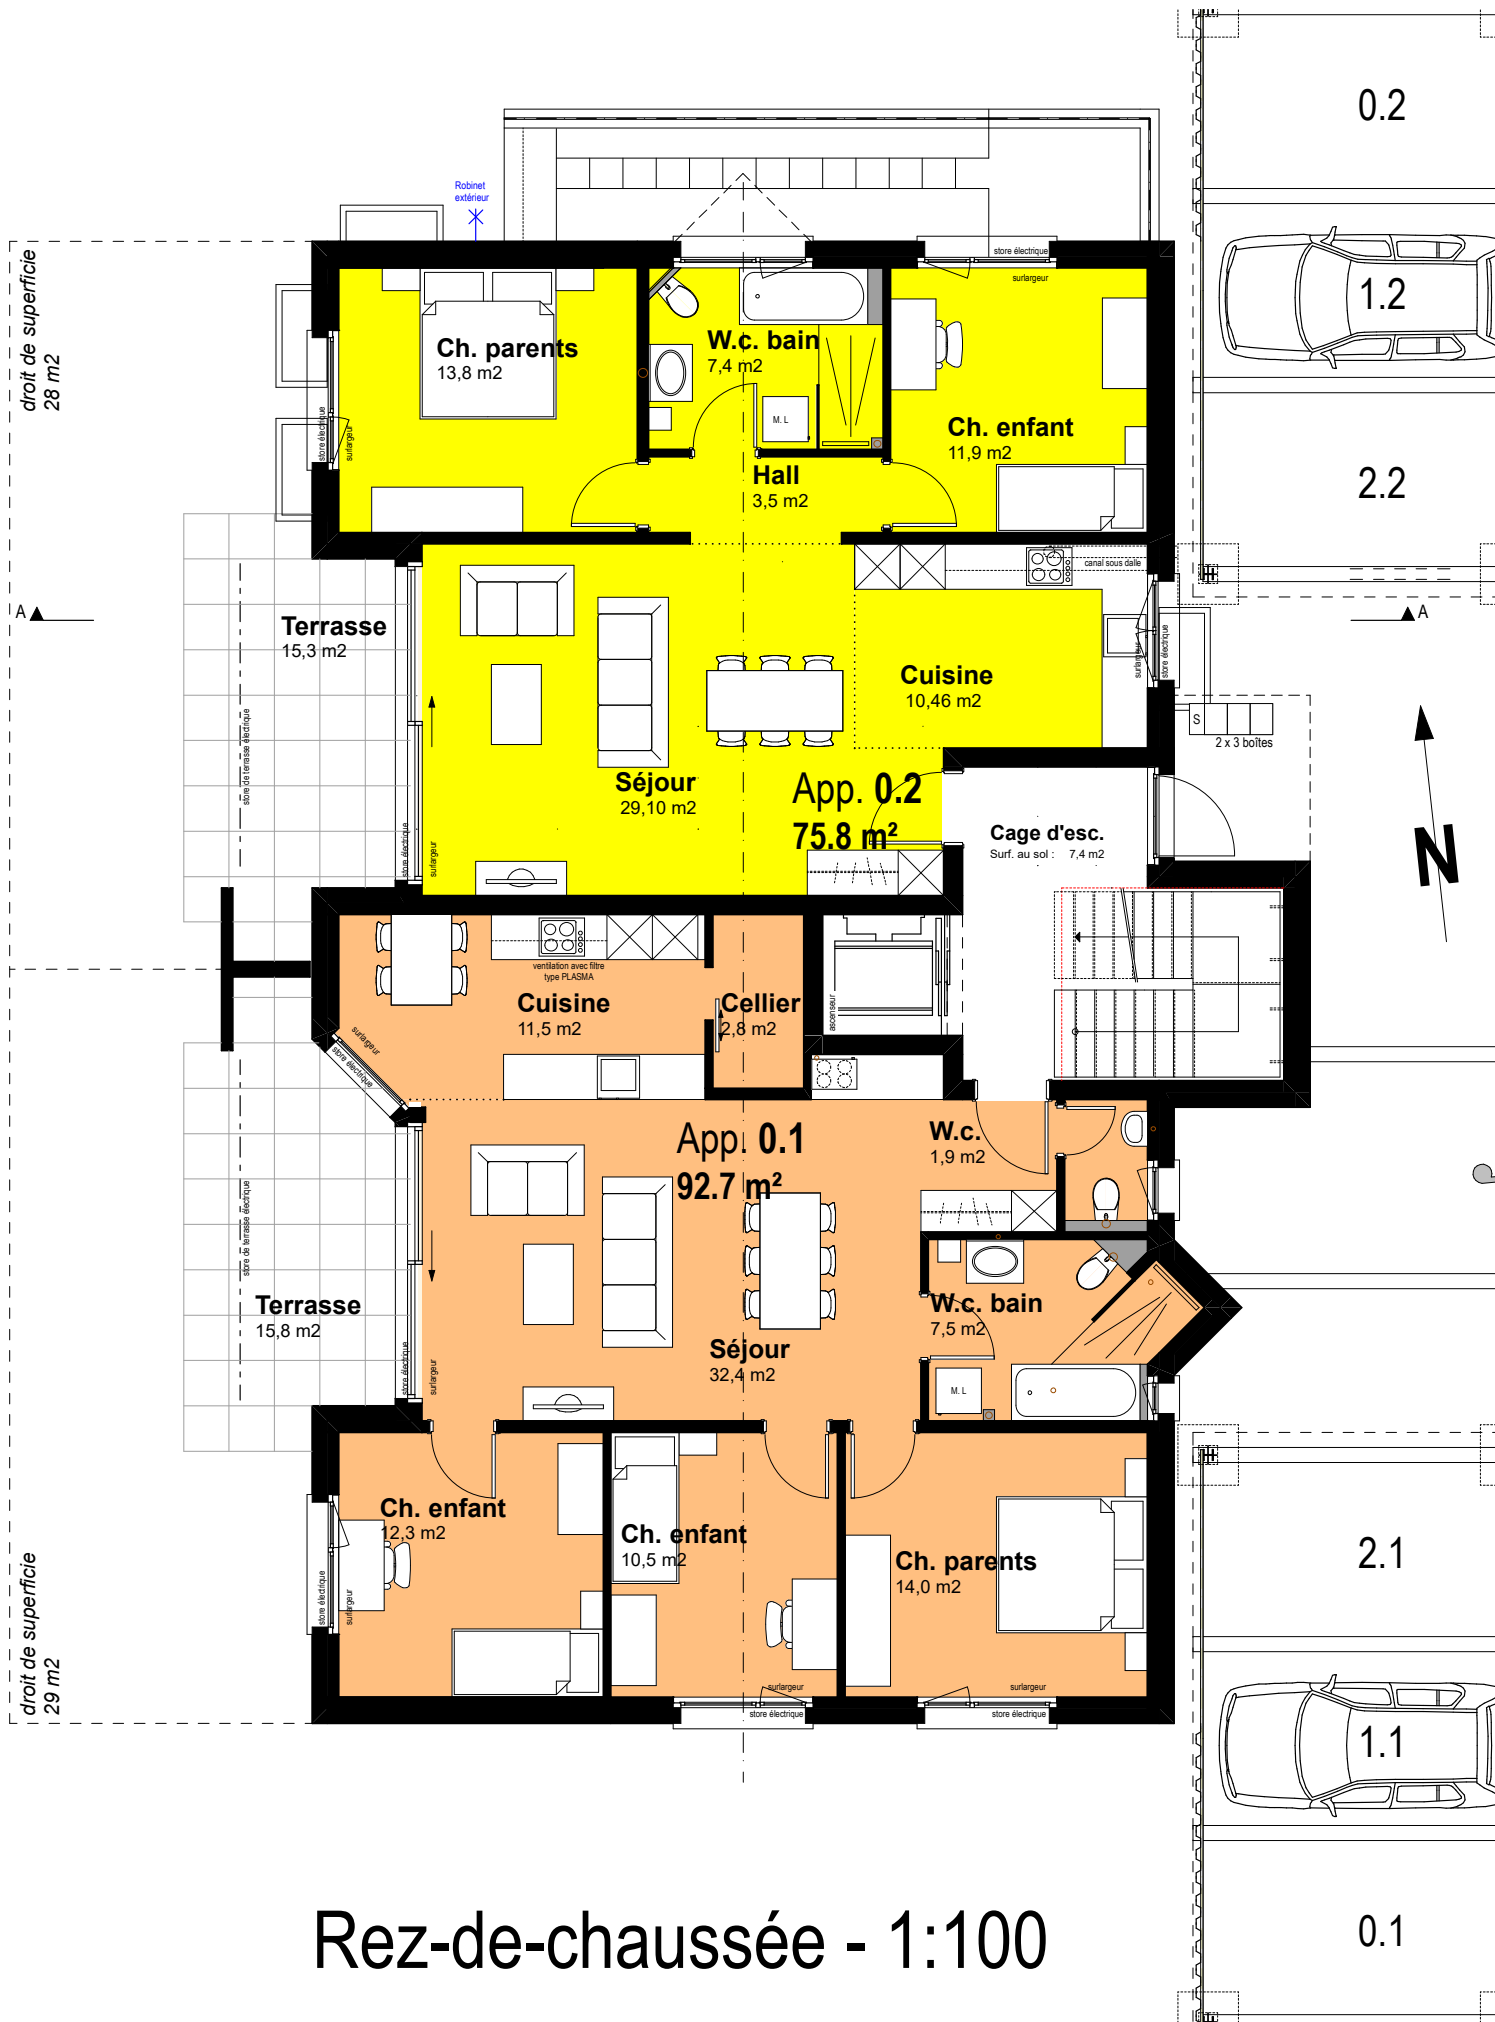

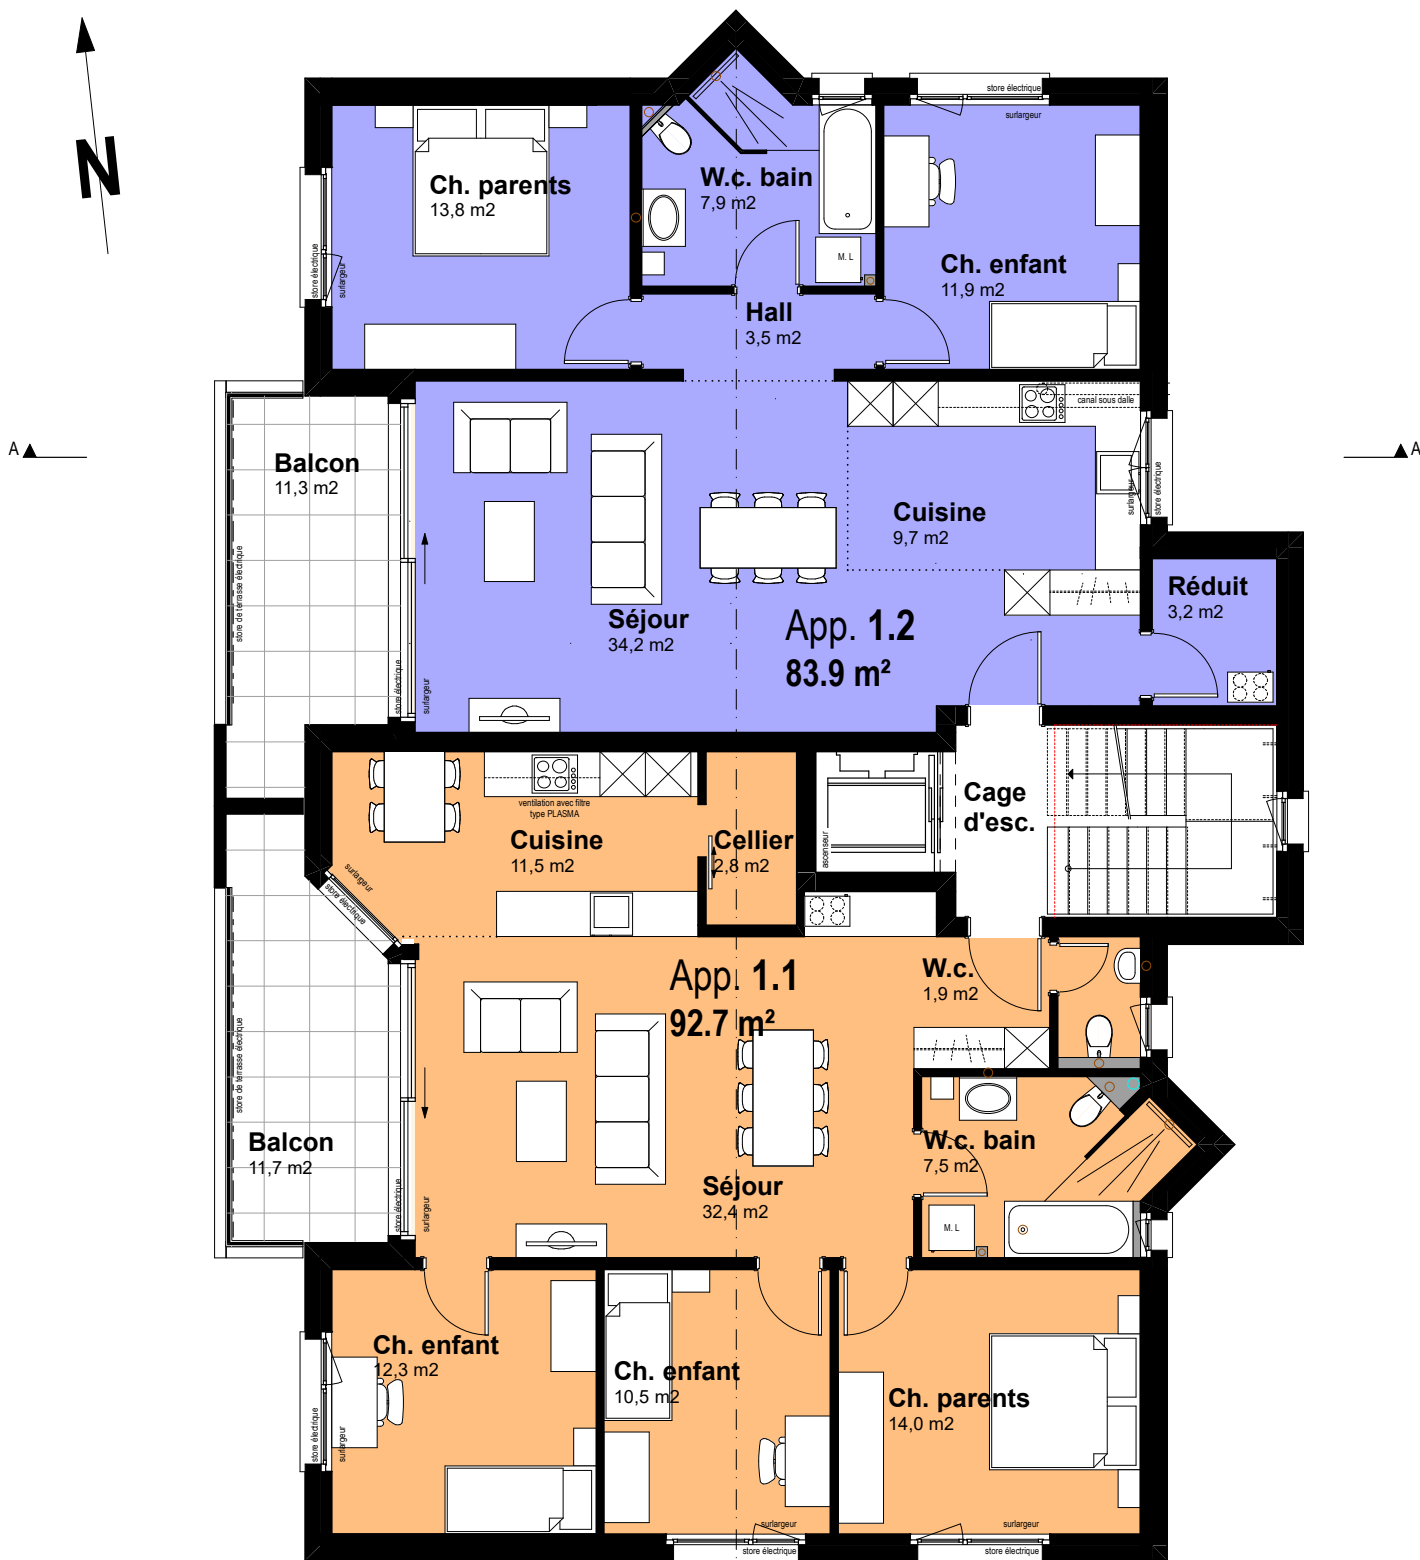

Etage 1 - 1:100



