

# les queues des clos boécourt

## résidence A1

**12 appartements en PPE**  
**Dossier de vente**








Scannez pour visiter notre site internet






Sous-sol - 1:200

immeuble **A1**

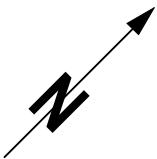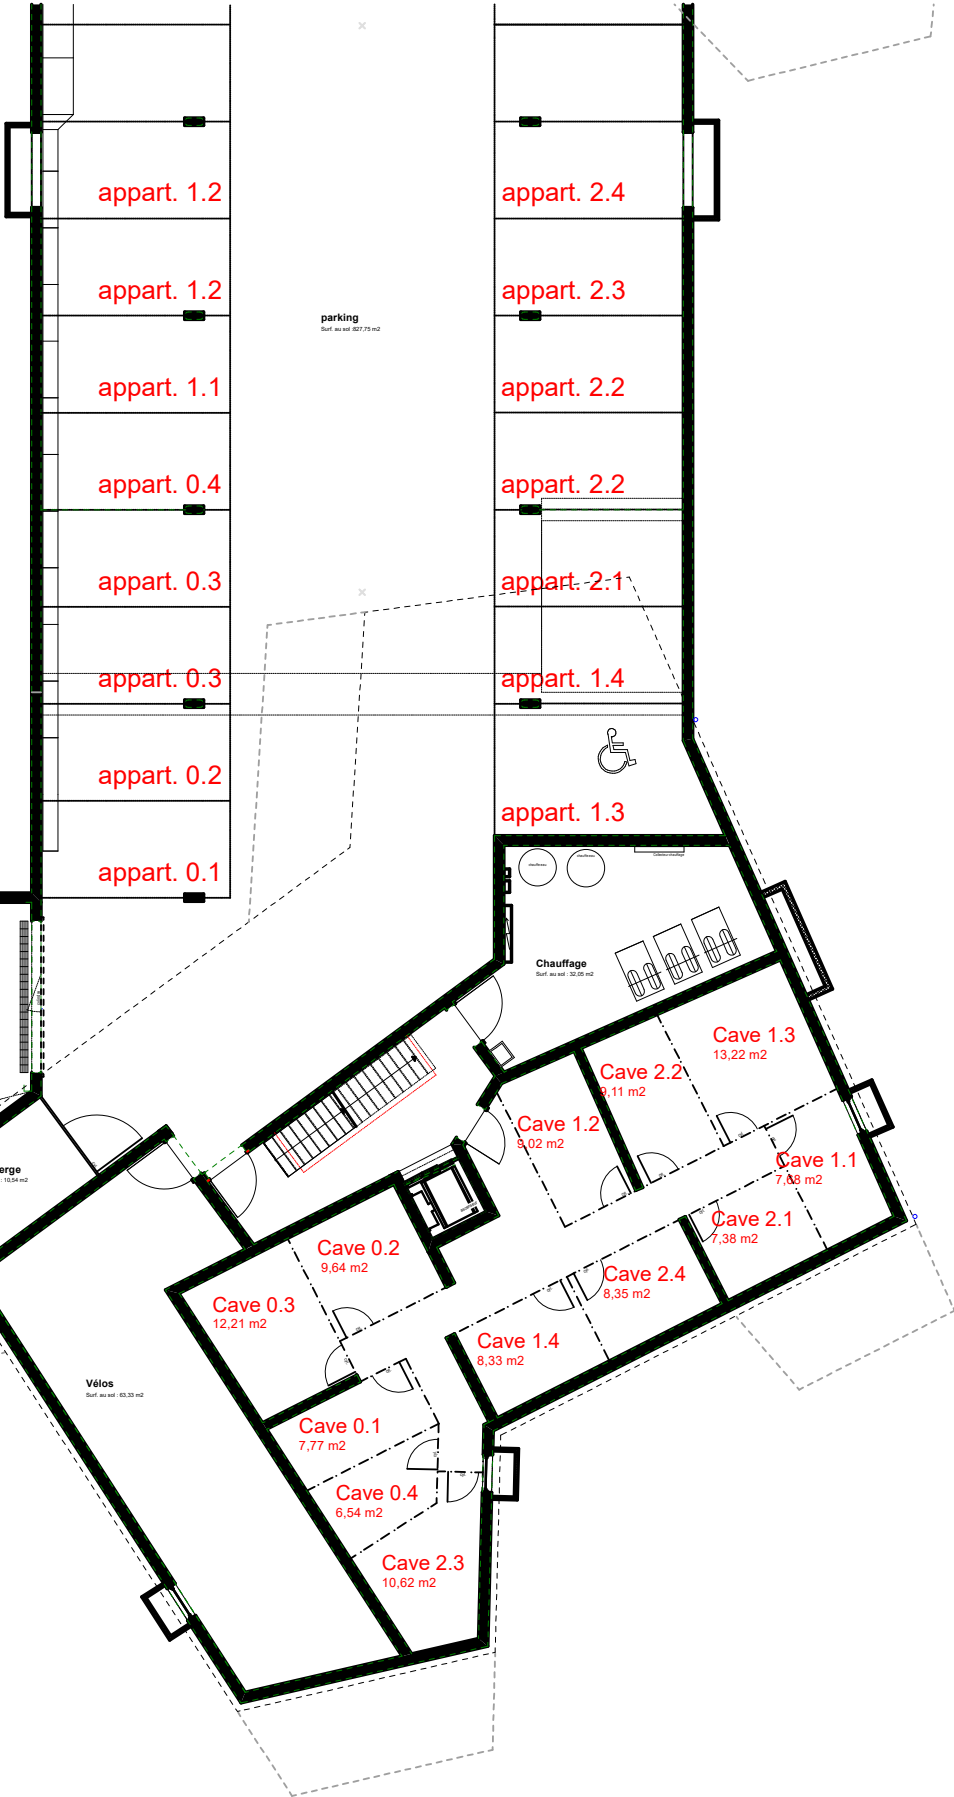 



Rez-de-chaussée - 1:200

immeuble **A1**

 



 

 





Coupe A-A (1/200)  
immeuble A1

