


dos-le-motie


courtételle


résidence B2

29 appartements en PPE
Dossier de vente




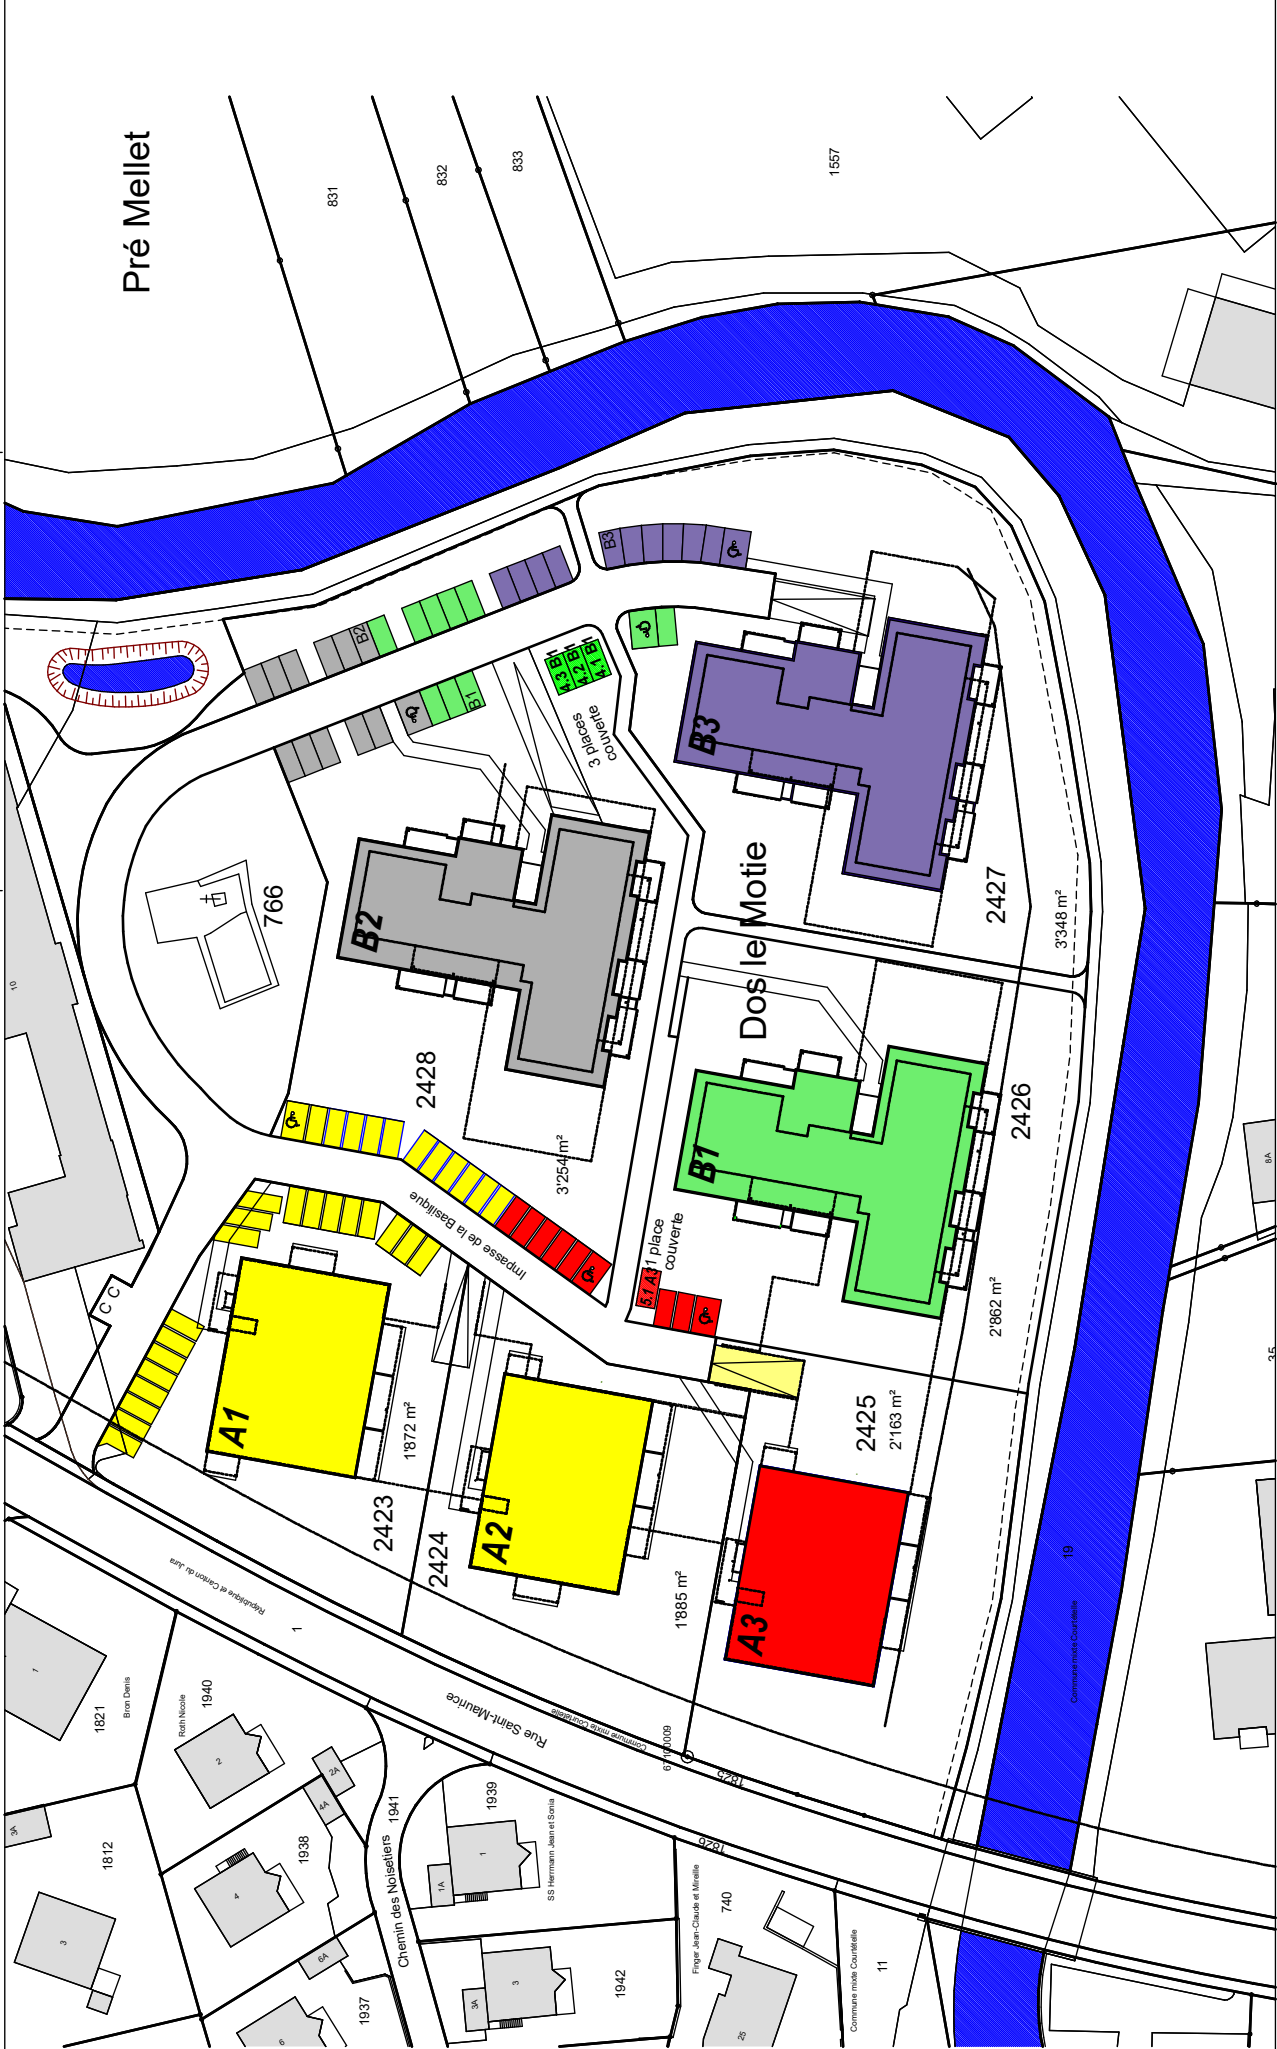

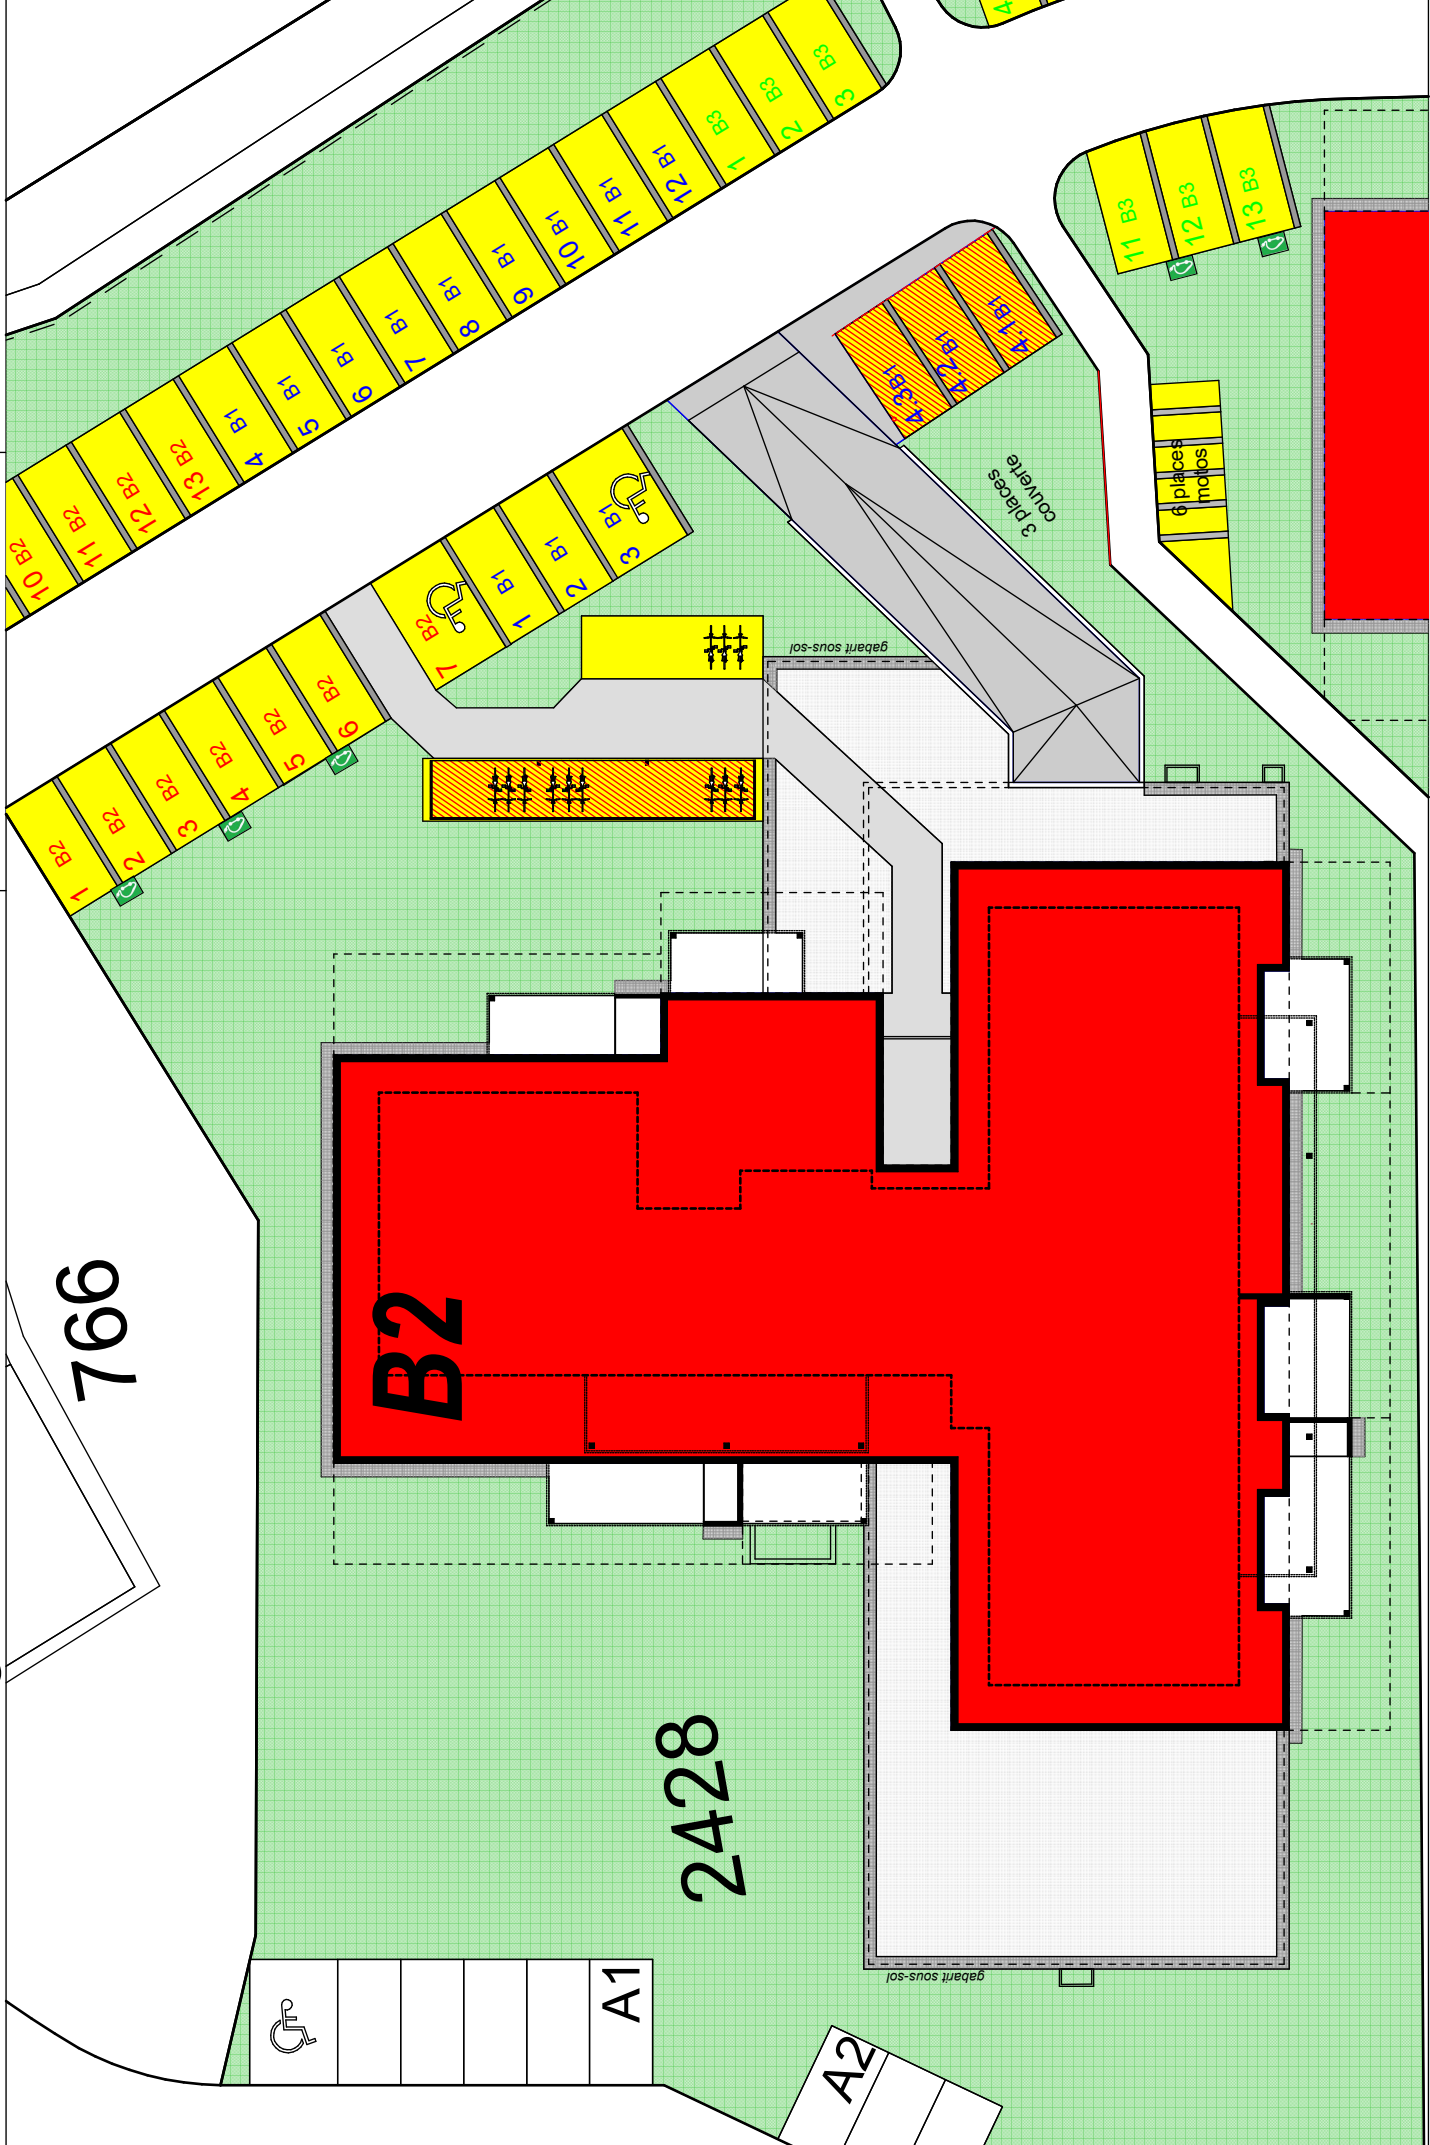

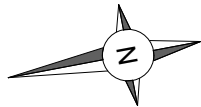


Sous-sol 1-200

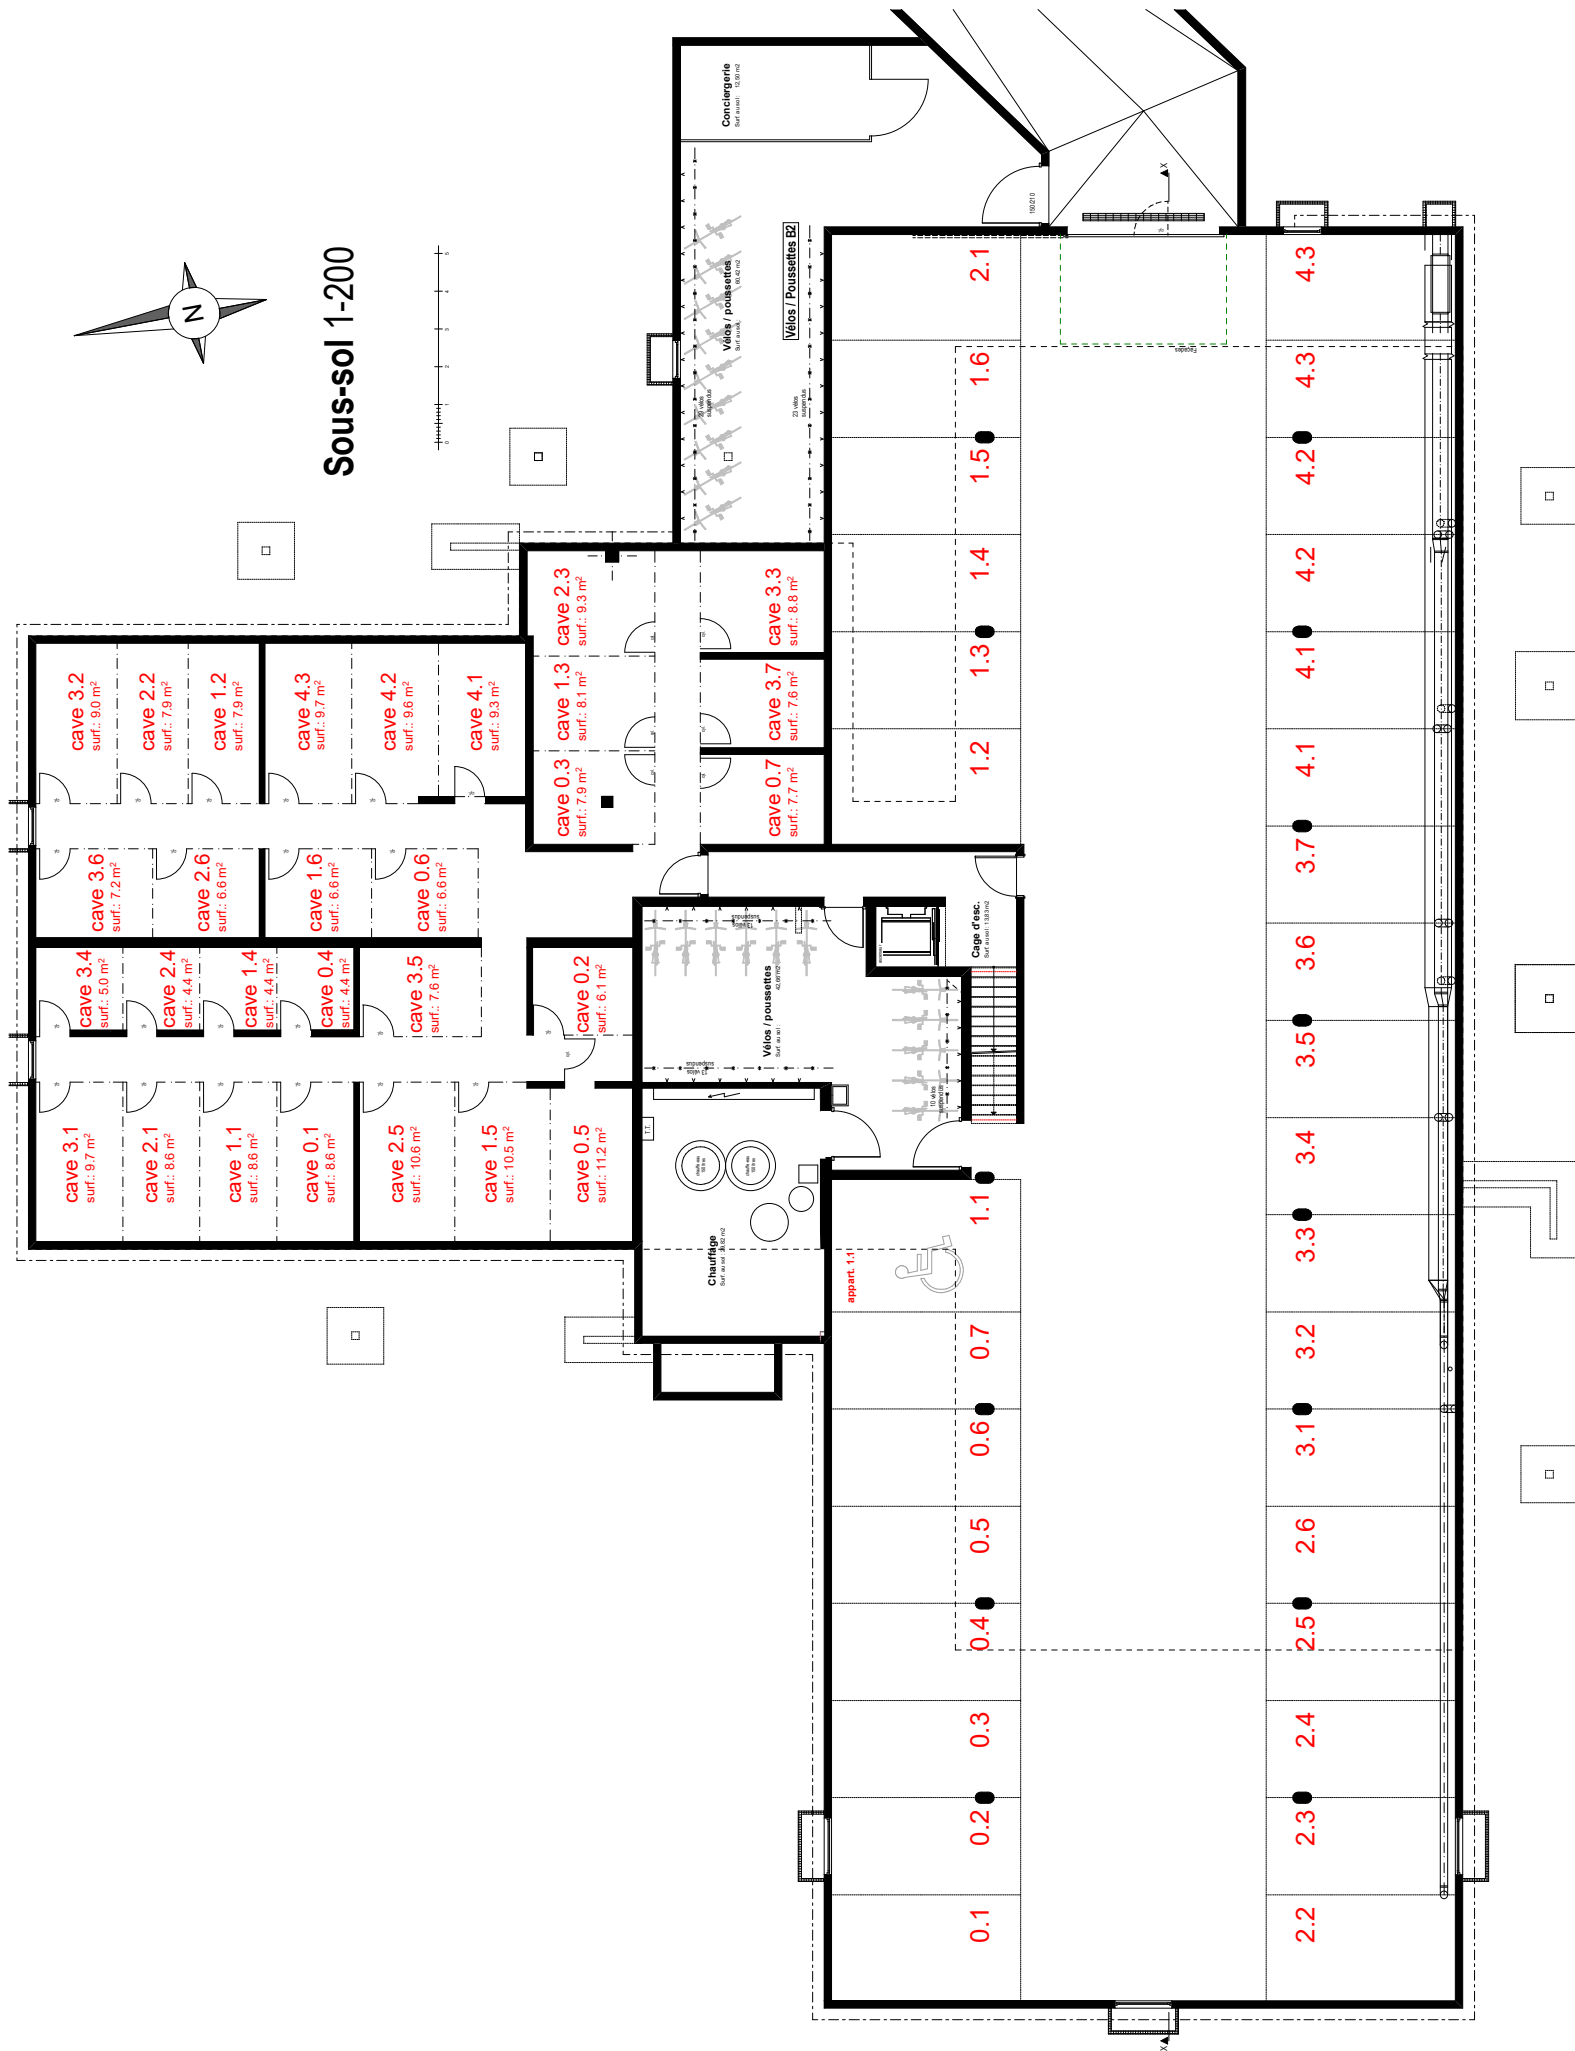


Rez-de-chaussée 1-200




Etage 1 1-200

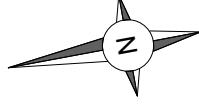



A vertical number line with tick marks labeled 0, 1, 2, 3, 4, and 5. The line is divided into four equal segments by the tick marks at 1, 2, 3, and 4.

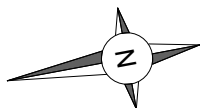



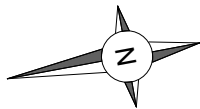


Attique 1-200

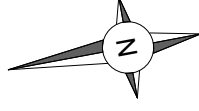

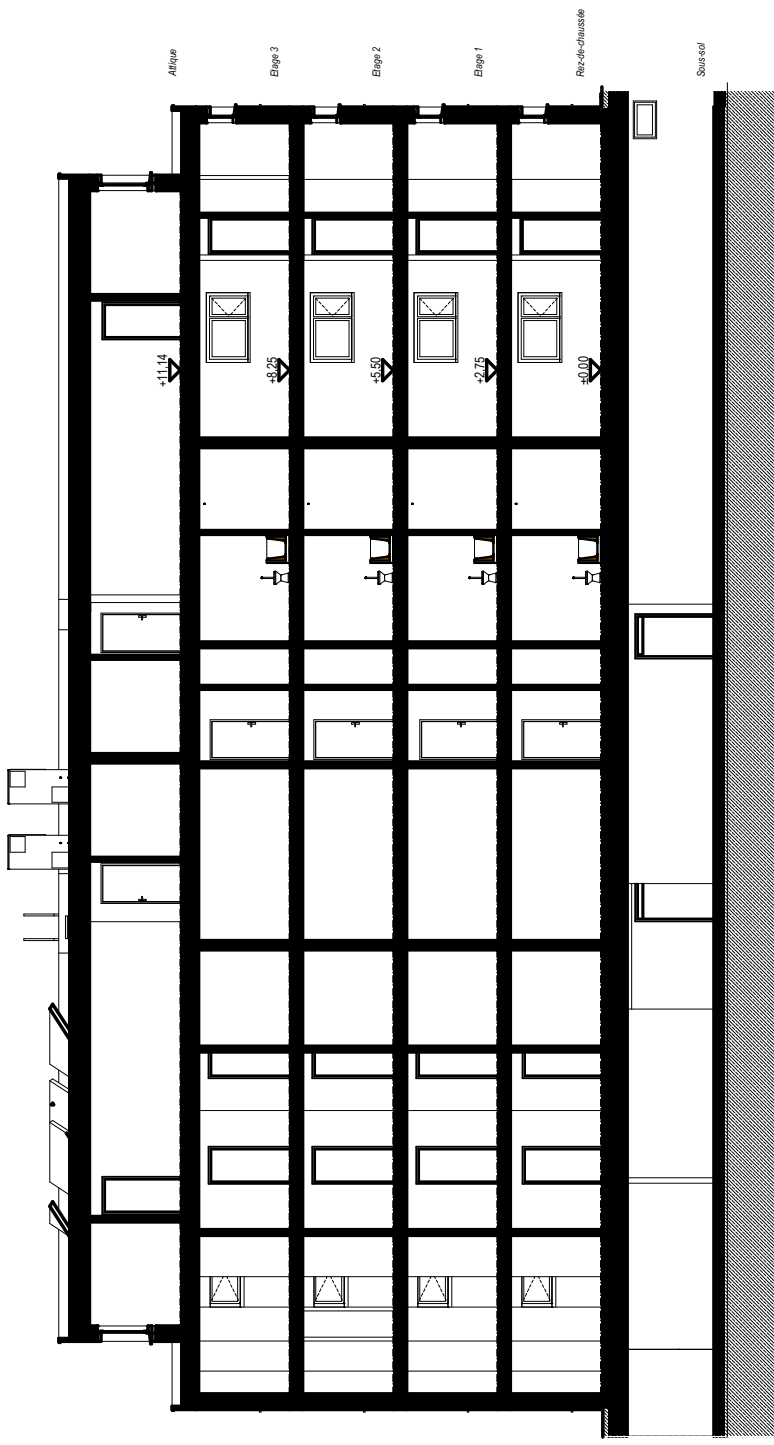

Coupe X-X 1/200

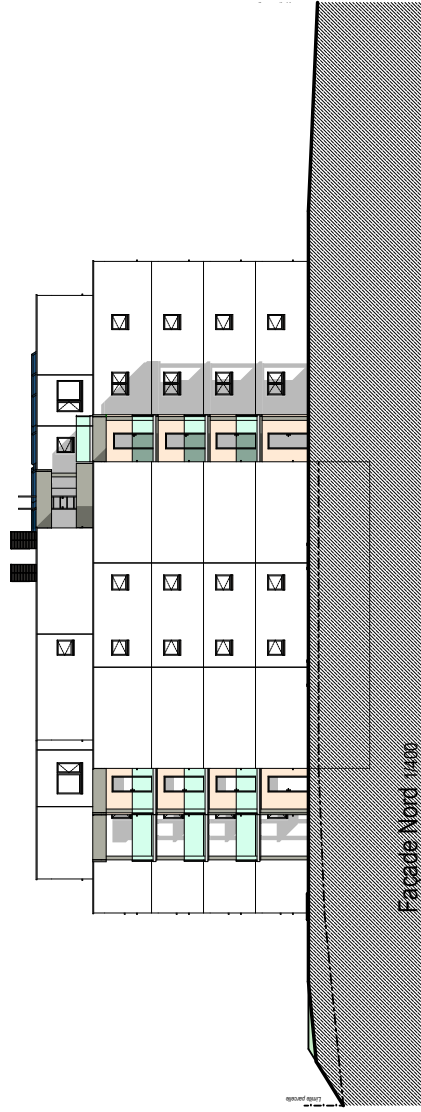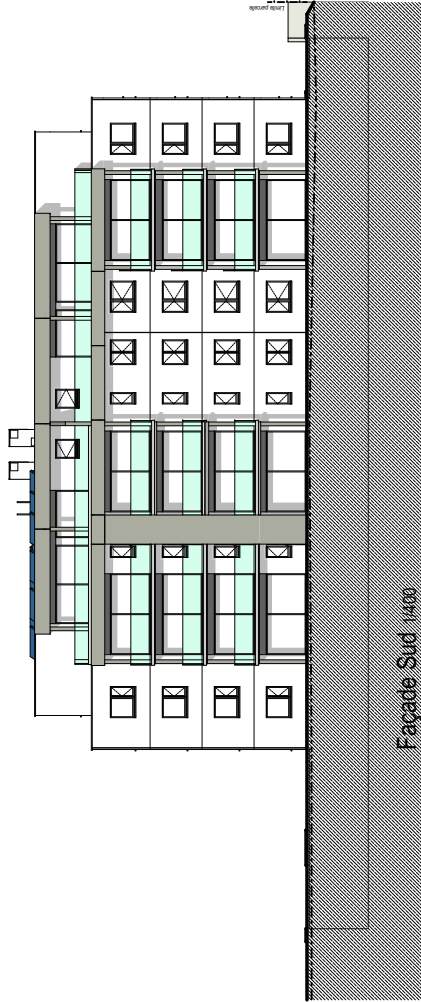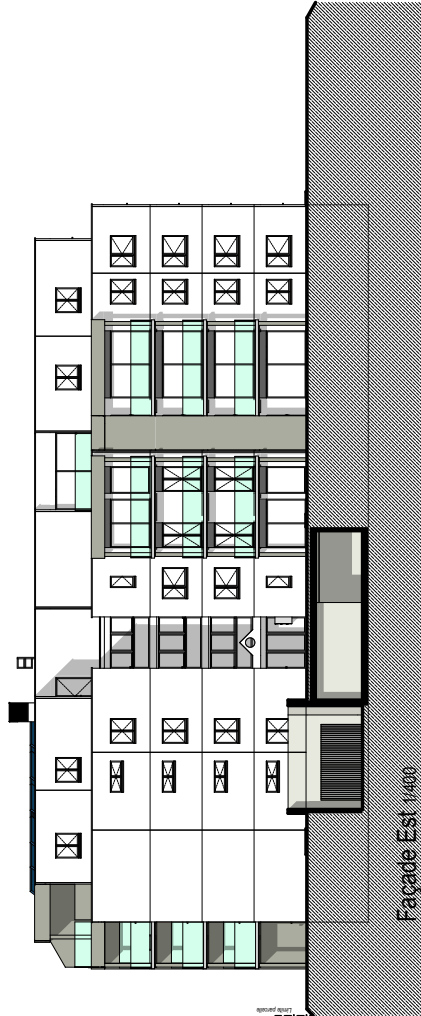



Scannez pour visitez notre site internet