

# le colliard

## delémont

### résidence A

22 appartements en PPE  
Dossier de vente



748

1070016


262




Sous-la-Scierie 5311

436

4622

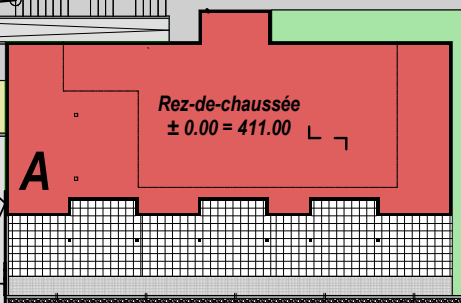

**A**

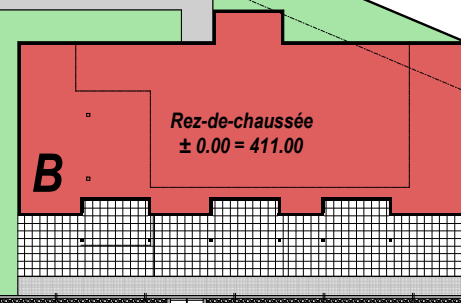




**B**

437




2414

2312

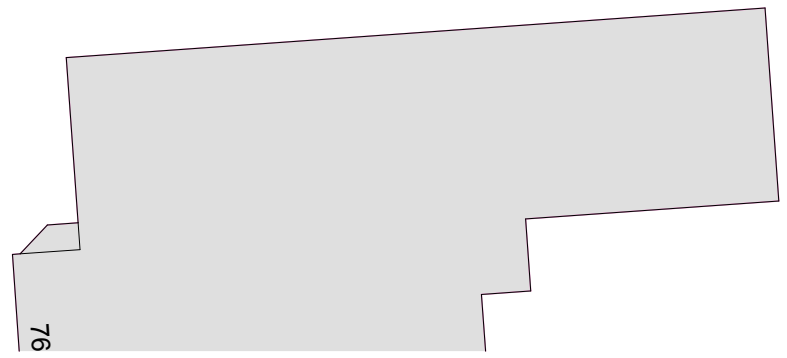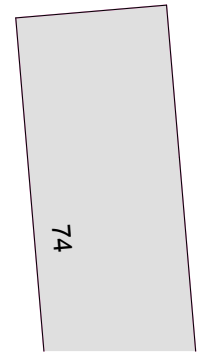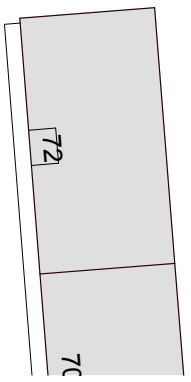

Aménagements extérieurs (1/500)


341

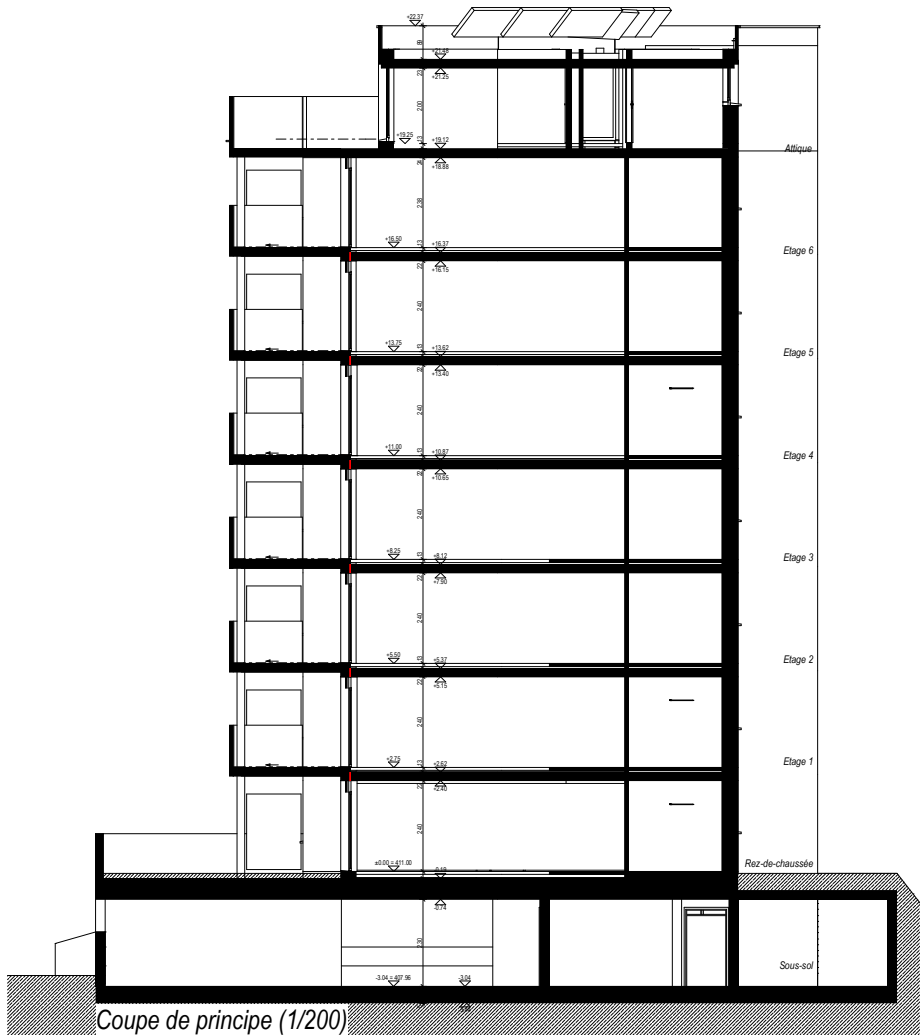


Coupe de principe (1/200)

**Sous-sol (1/200)**  
Immeuble A


1ère étape immeuble "A"  
2ème étape immeuble "B"

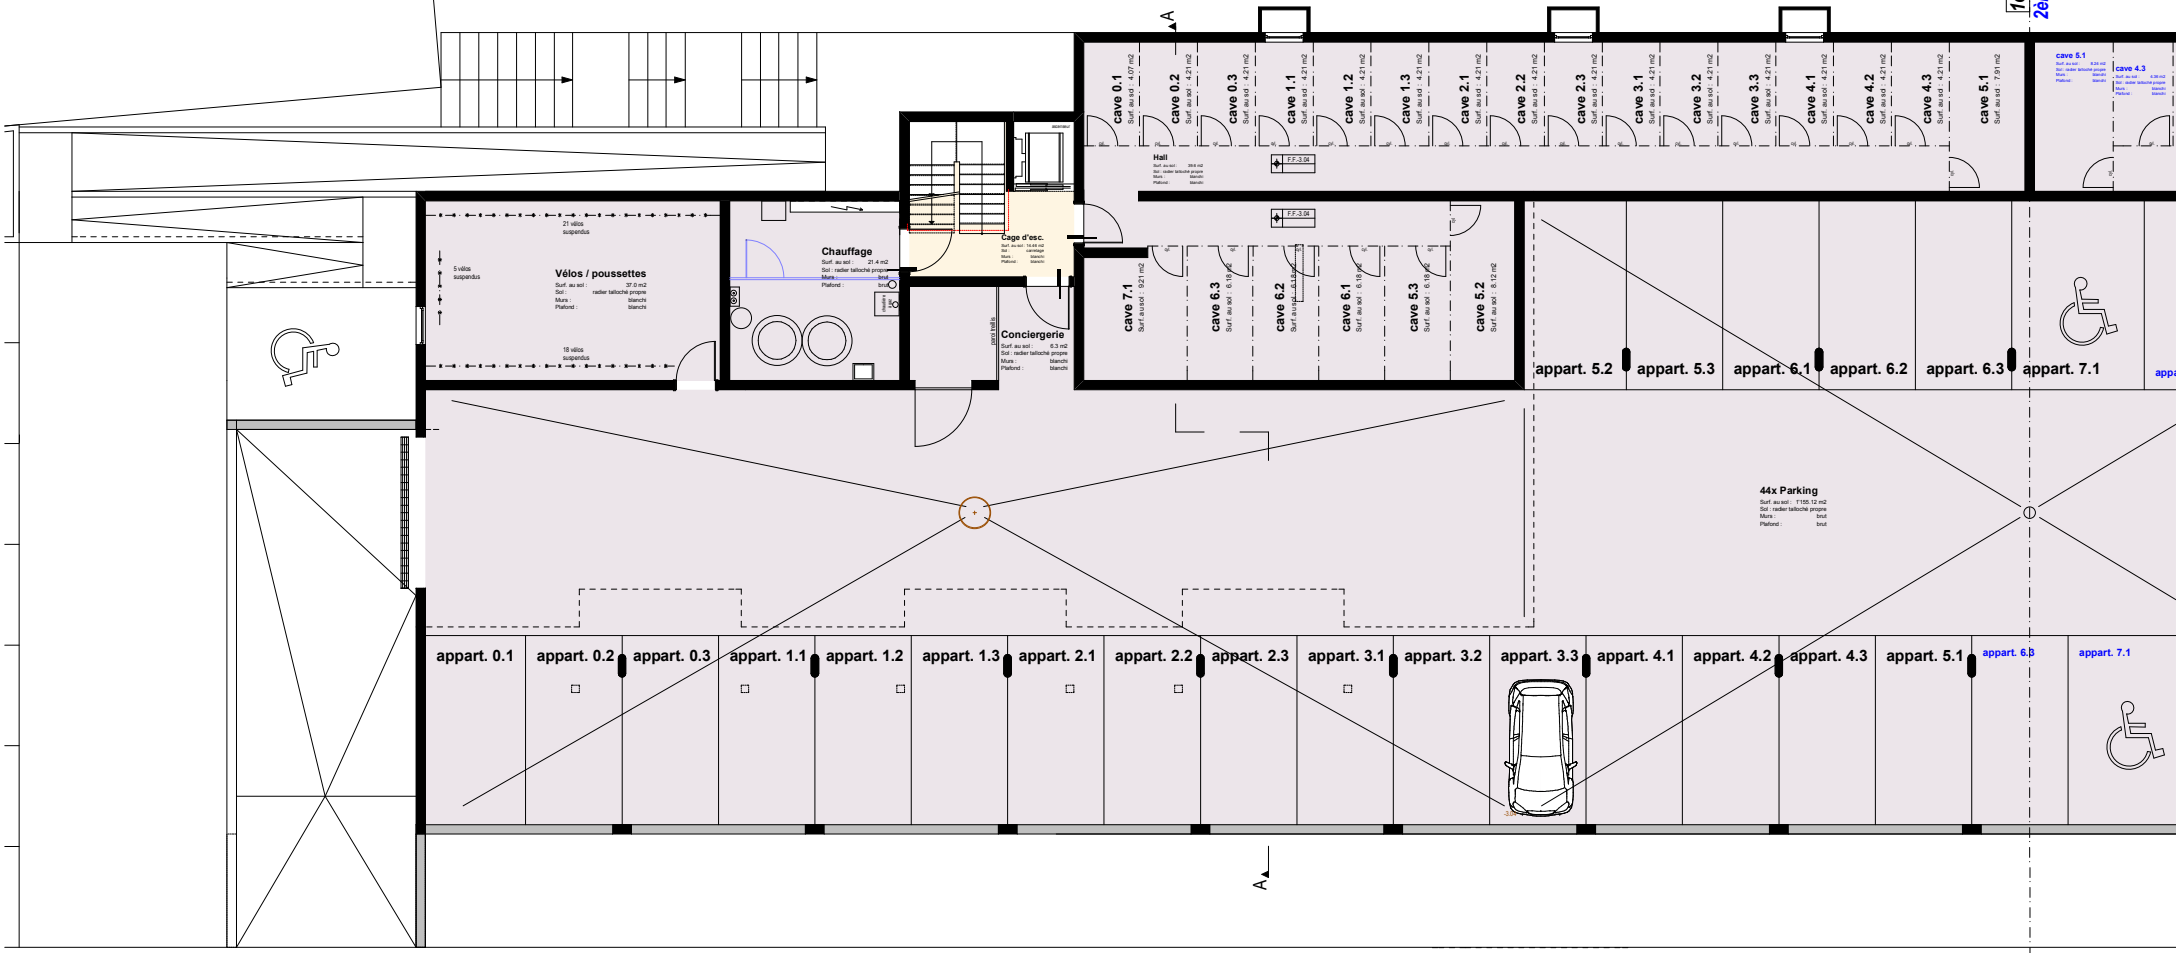


# Rez-de-chaussée (1/150)

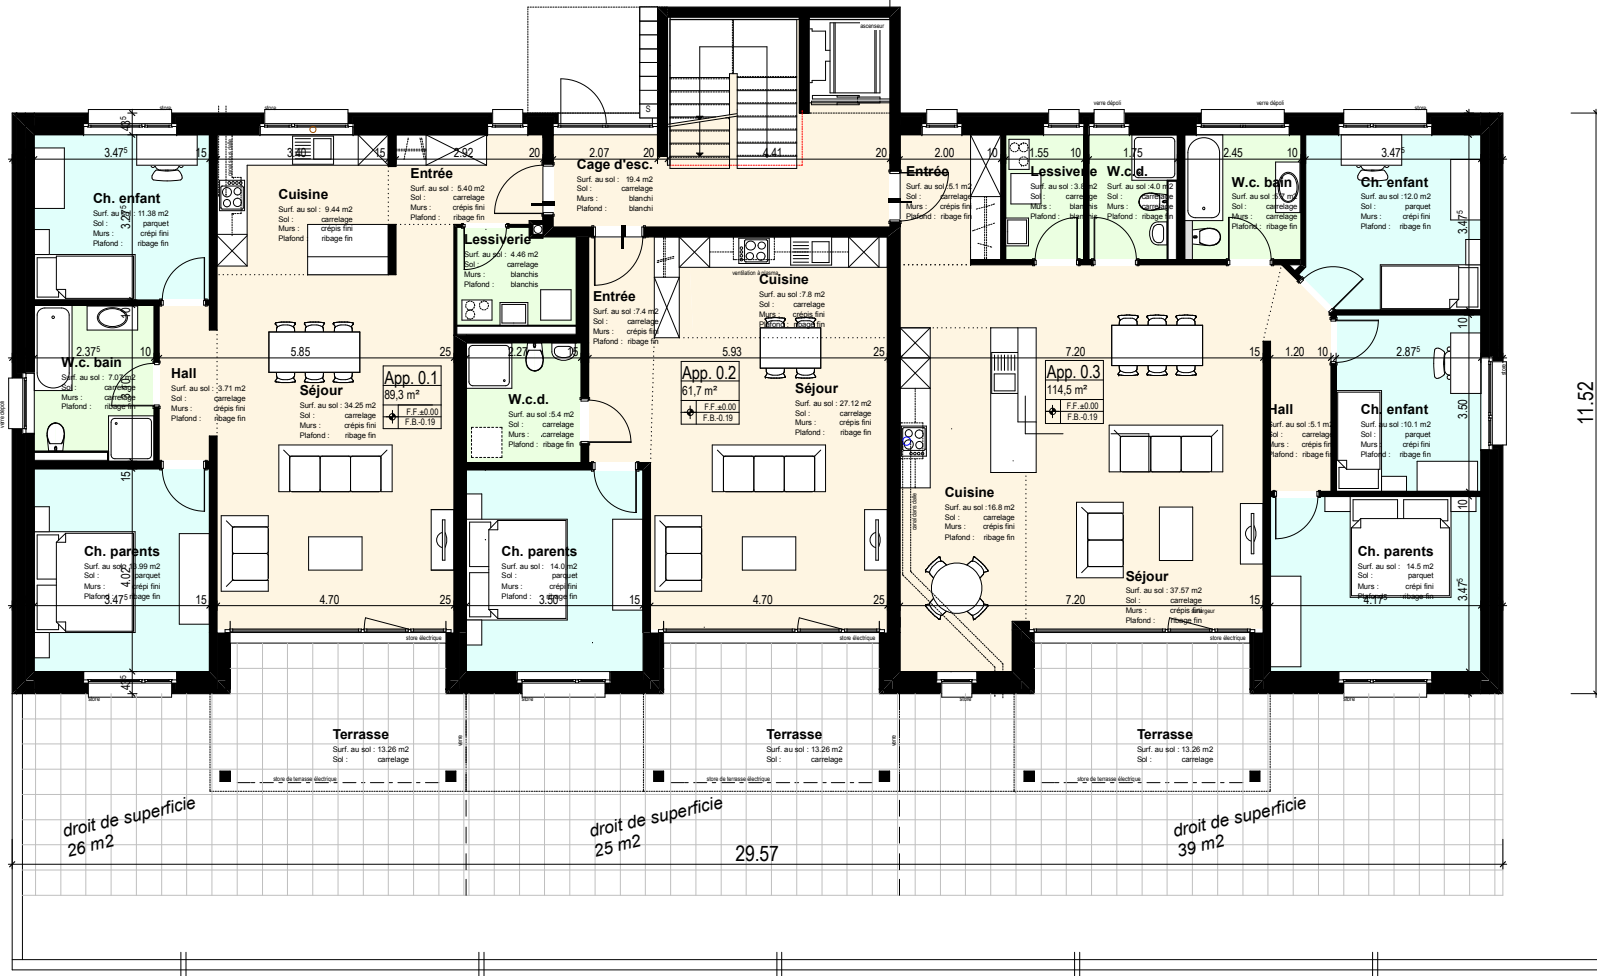

# Etages 1 à 6 (1/150)

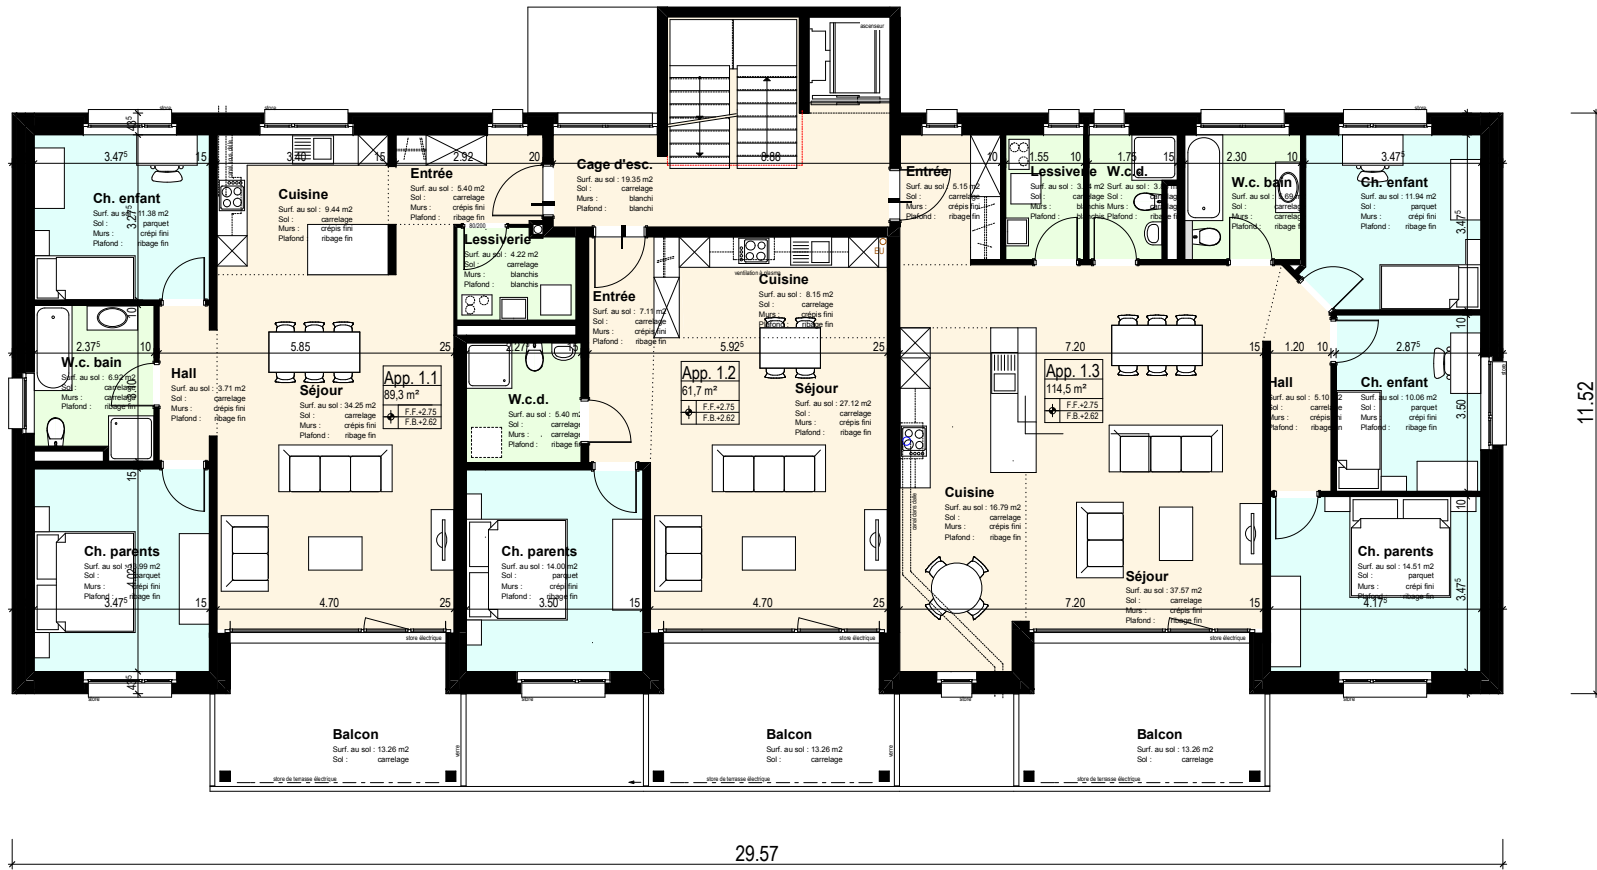



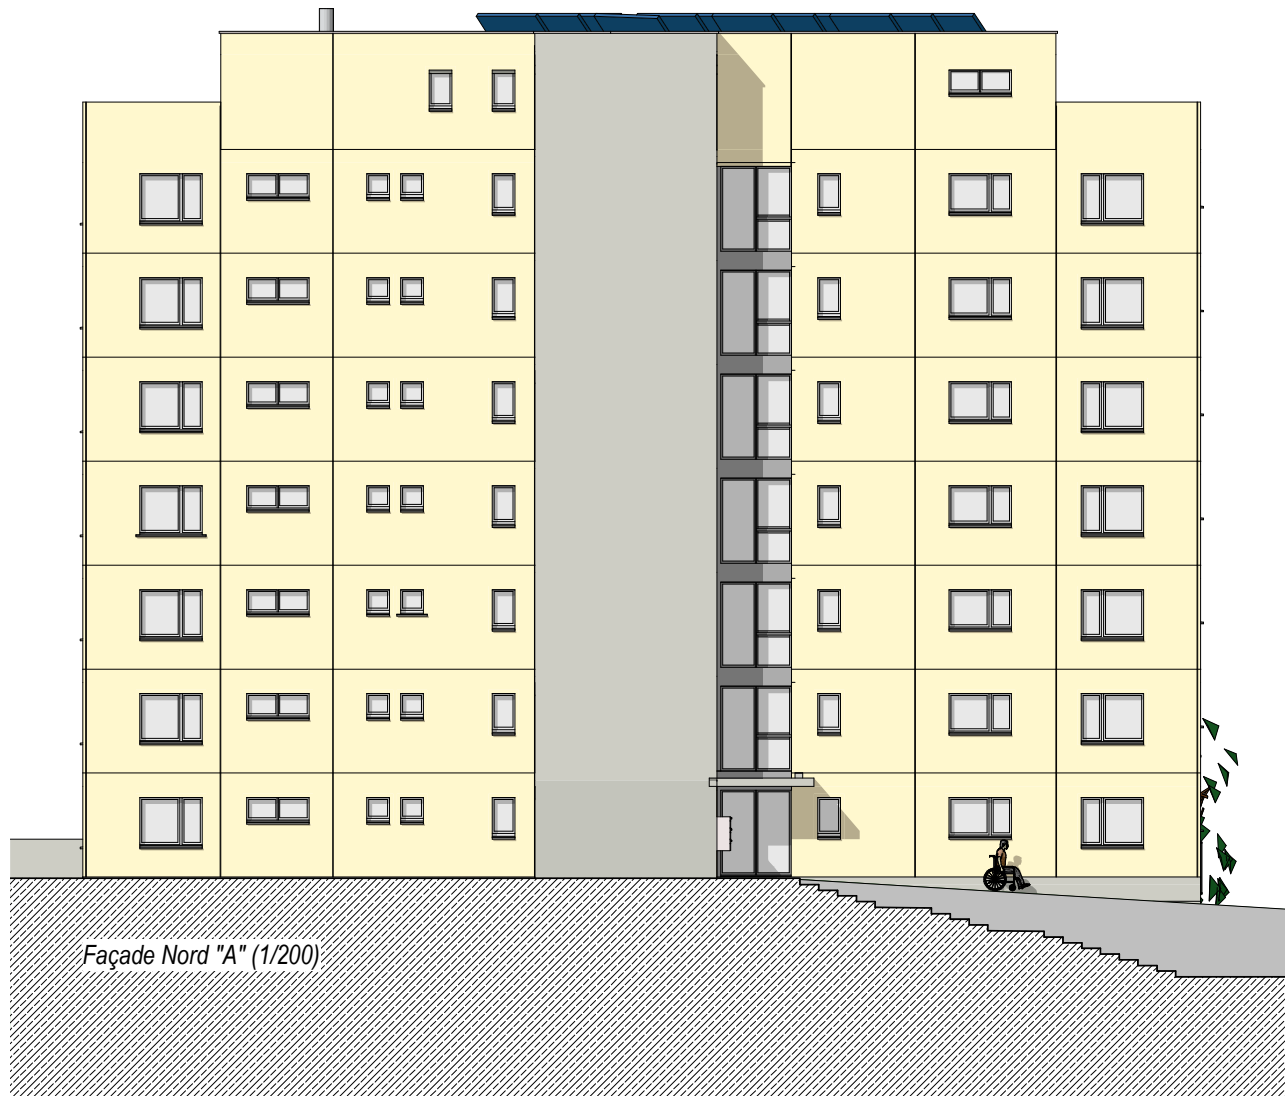

*Façade Nord "A" (1/200)*



Façade Sud "A" (1/200)

