

les queues des clos boécourt

résidence A1

12 appartements en PPE
Dossier de vente








Scannez pour visiter notre site internet





Sous-sol - 1:200

immeuble **A1**

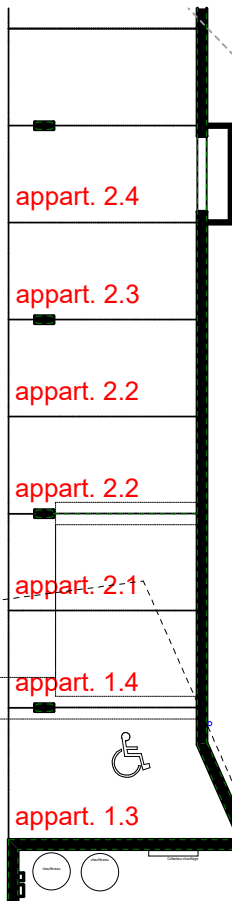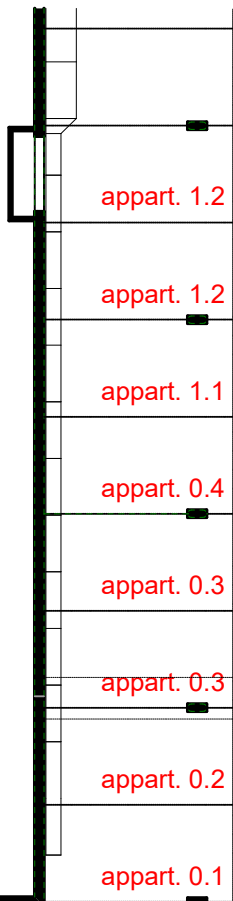 

parking
Surf. au sol: 227,75 m²

Chauffage
Surf. au sol: 32,05 m²

Conciergerie
Surf. au sol: 10,54 m²

Vélos
Surf. au sol: 65,25 m²

Cave 0.3
12,21 m²

Cave 0.2
9,64 m²

Cave 0.1
7,77 m²

Cave 0.4
6,54 m²

Cave 2.3
10,62 m²

Cave 1.2
9,02 m²

Cave 1.4
8,33 m²


Cave 2.2
9,11 m²

Cave 2.4
8,35 m²

Cave 1.3
13,22 m²

Cave 1.1
7,68 m²



Cave 2.1
7,38 m²

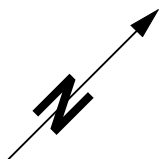

A



Rez-de-chaussée - 1:200




immeuble **A1**

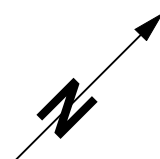 


Etage 1 - 1:200

immeuble **A1**

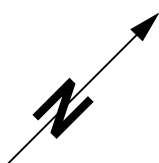 

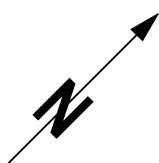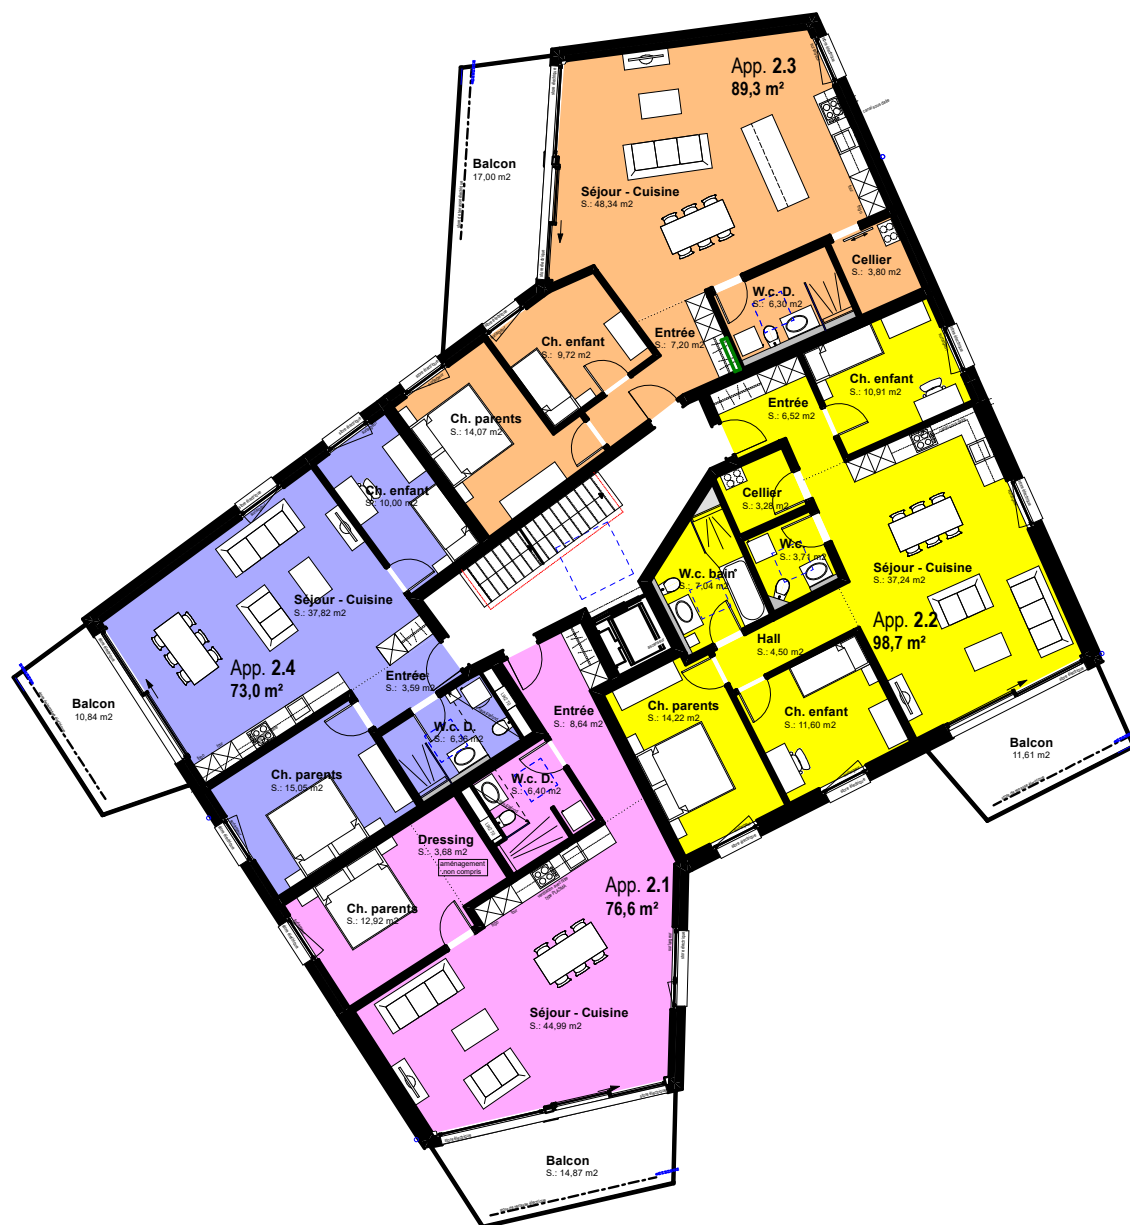 

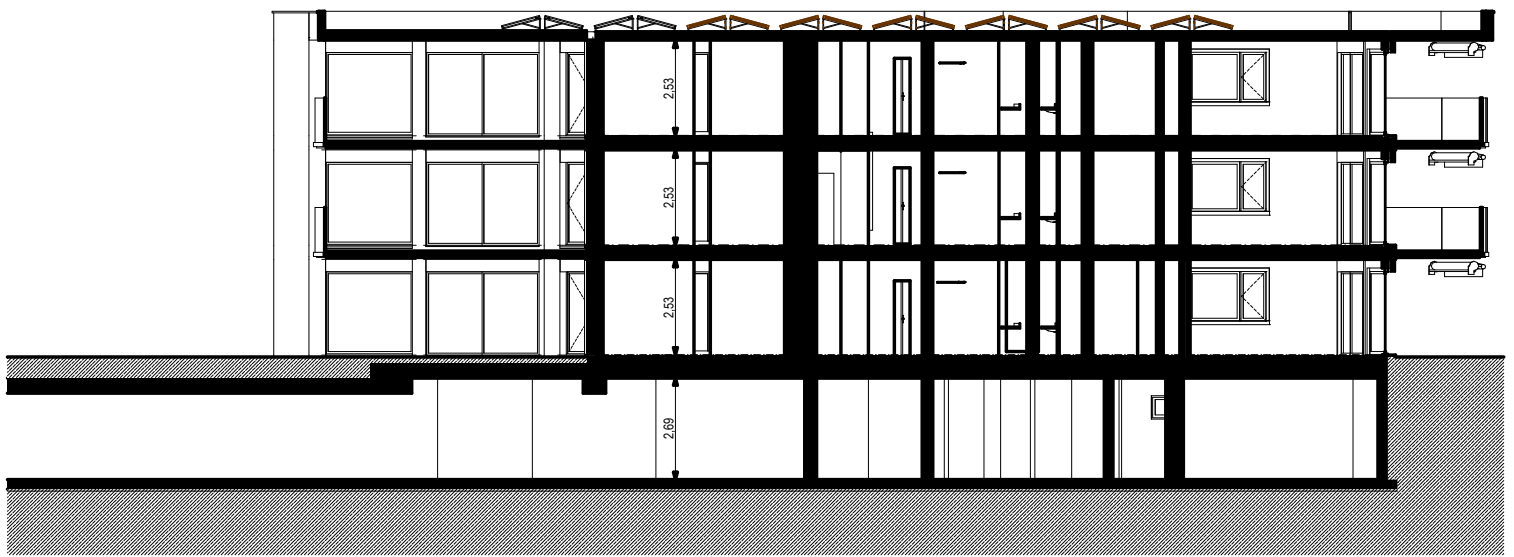

Coupe A-A (1/200)
immeuble A1

