

dos-le-motie

courtételle

résidence B2



29 appartements en PPE
Dossier de vente




Rue de l'Avenir 17
2852 Courtételle


T 032 421 48 00
E info@joliat.ch



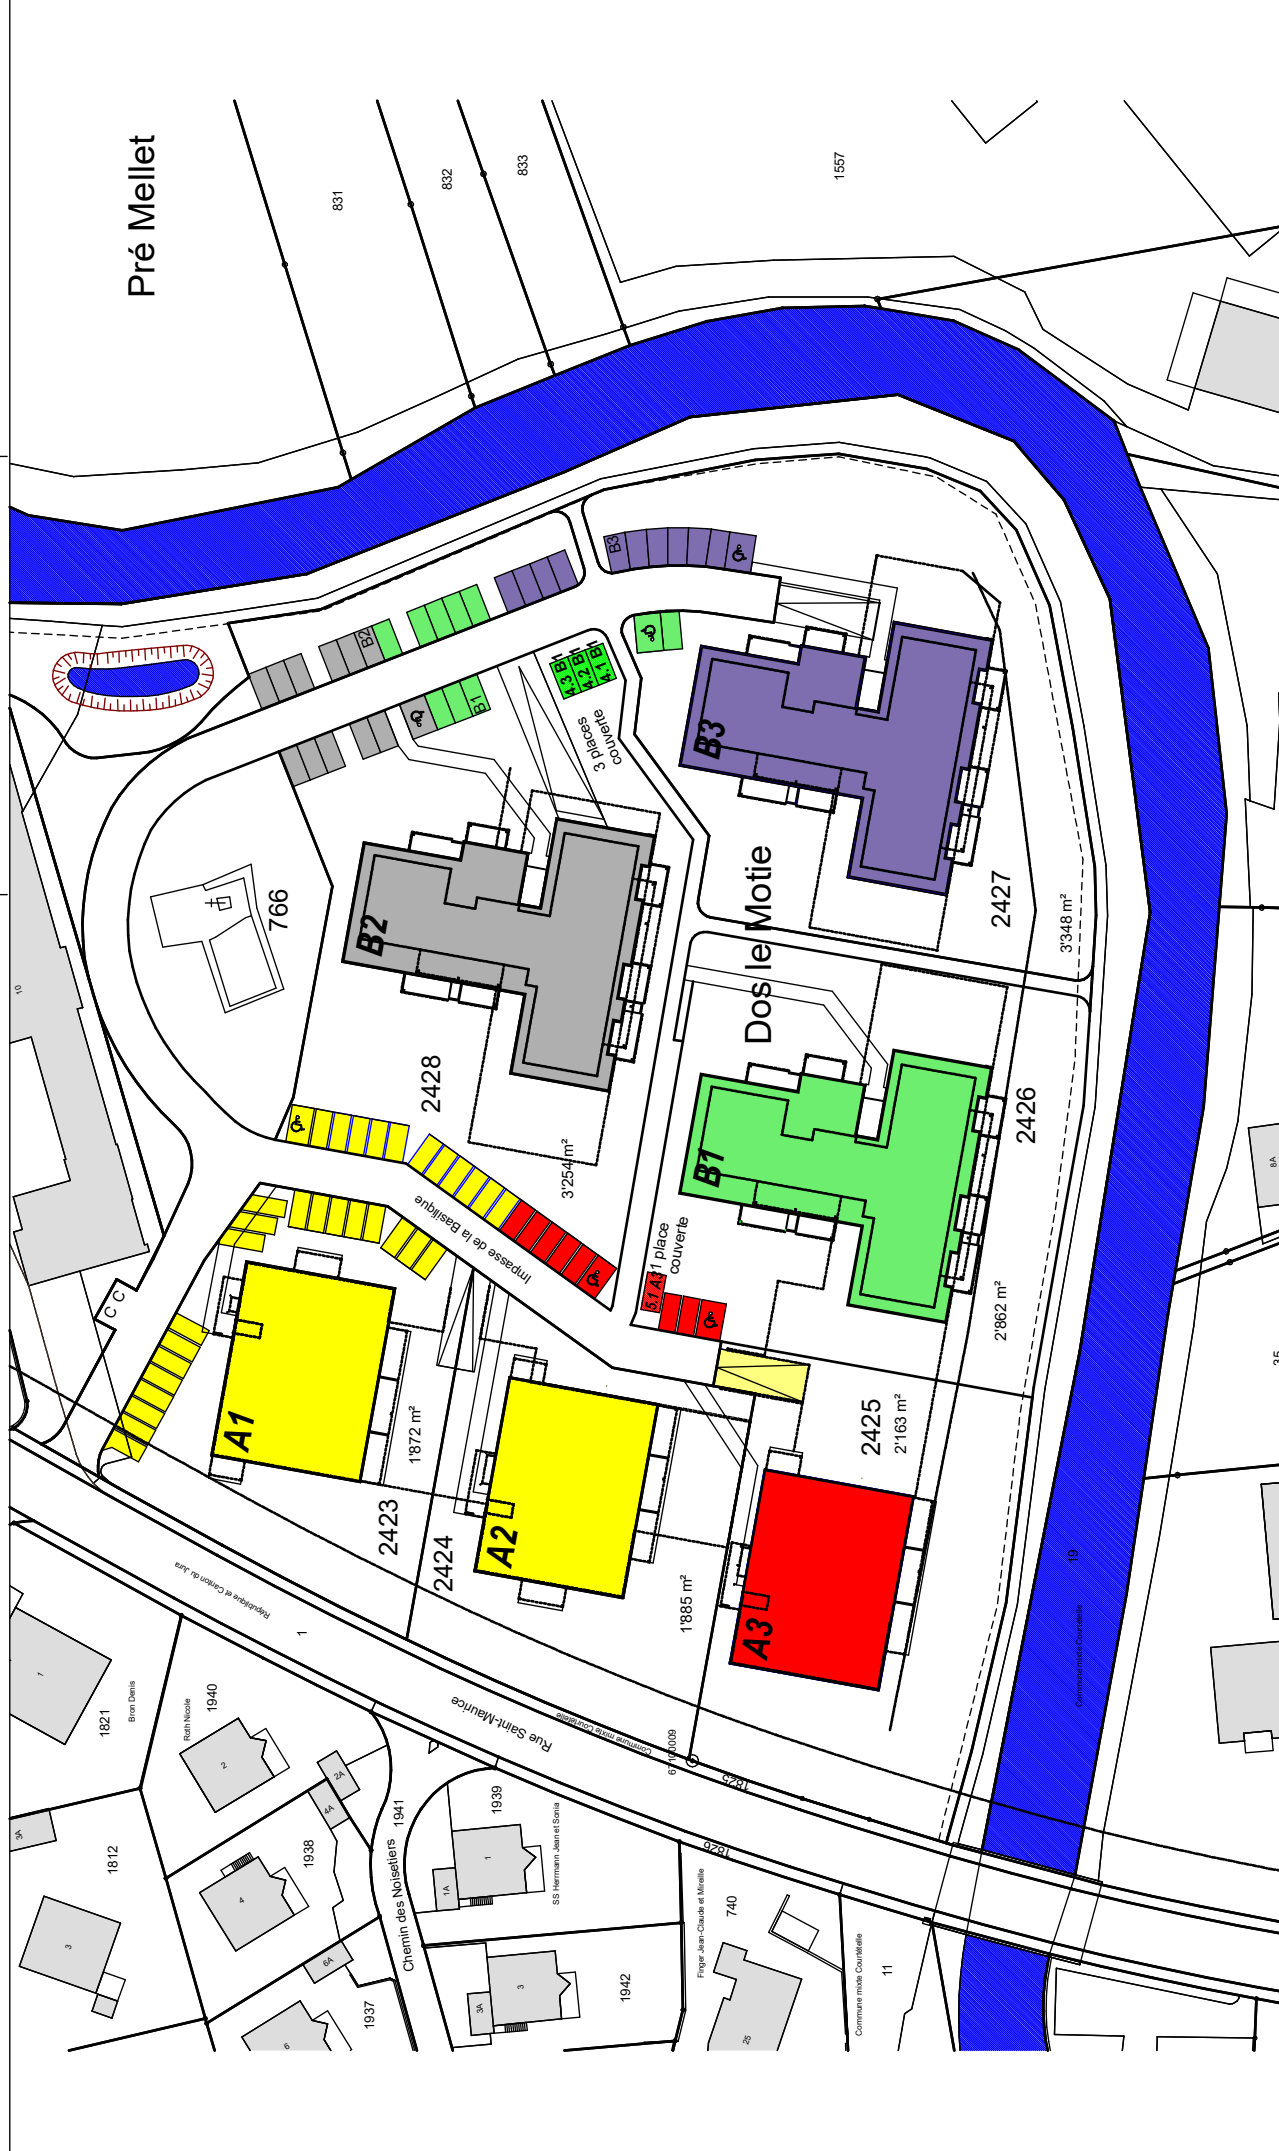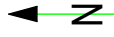

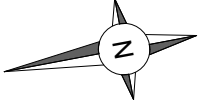

Sous-sol 1-200

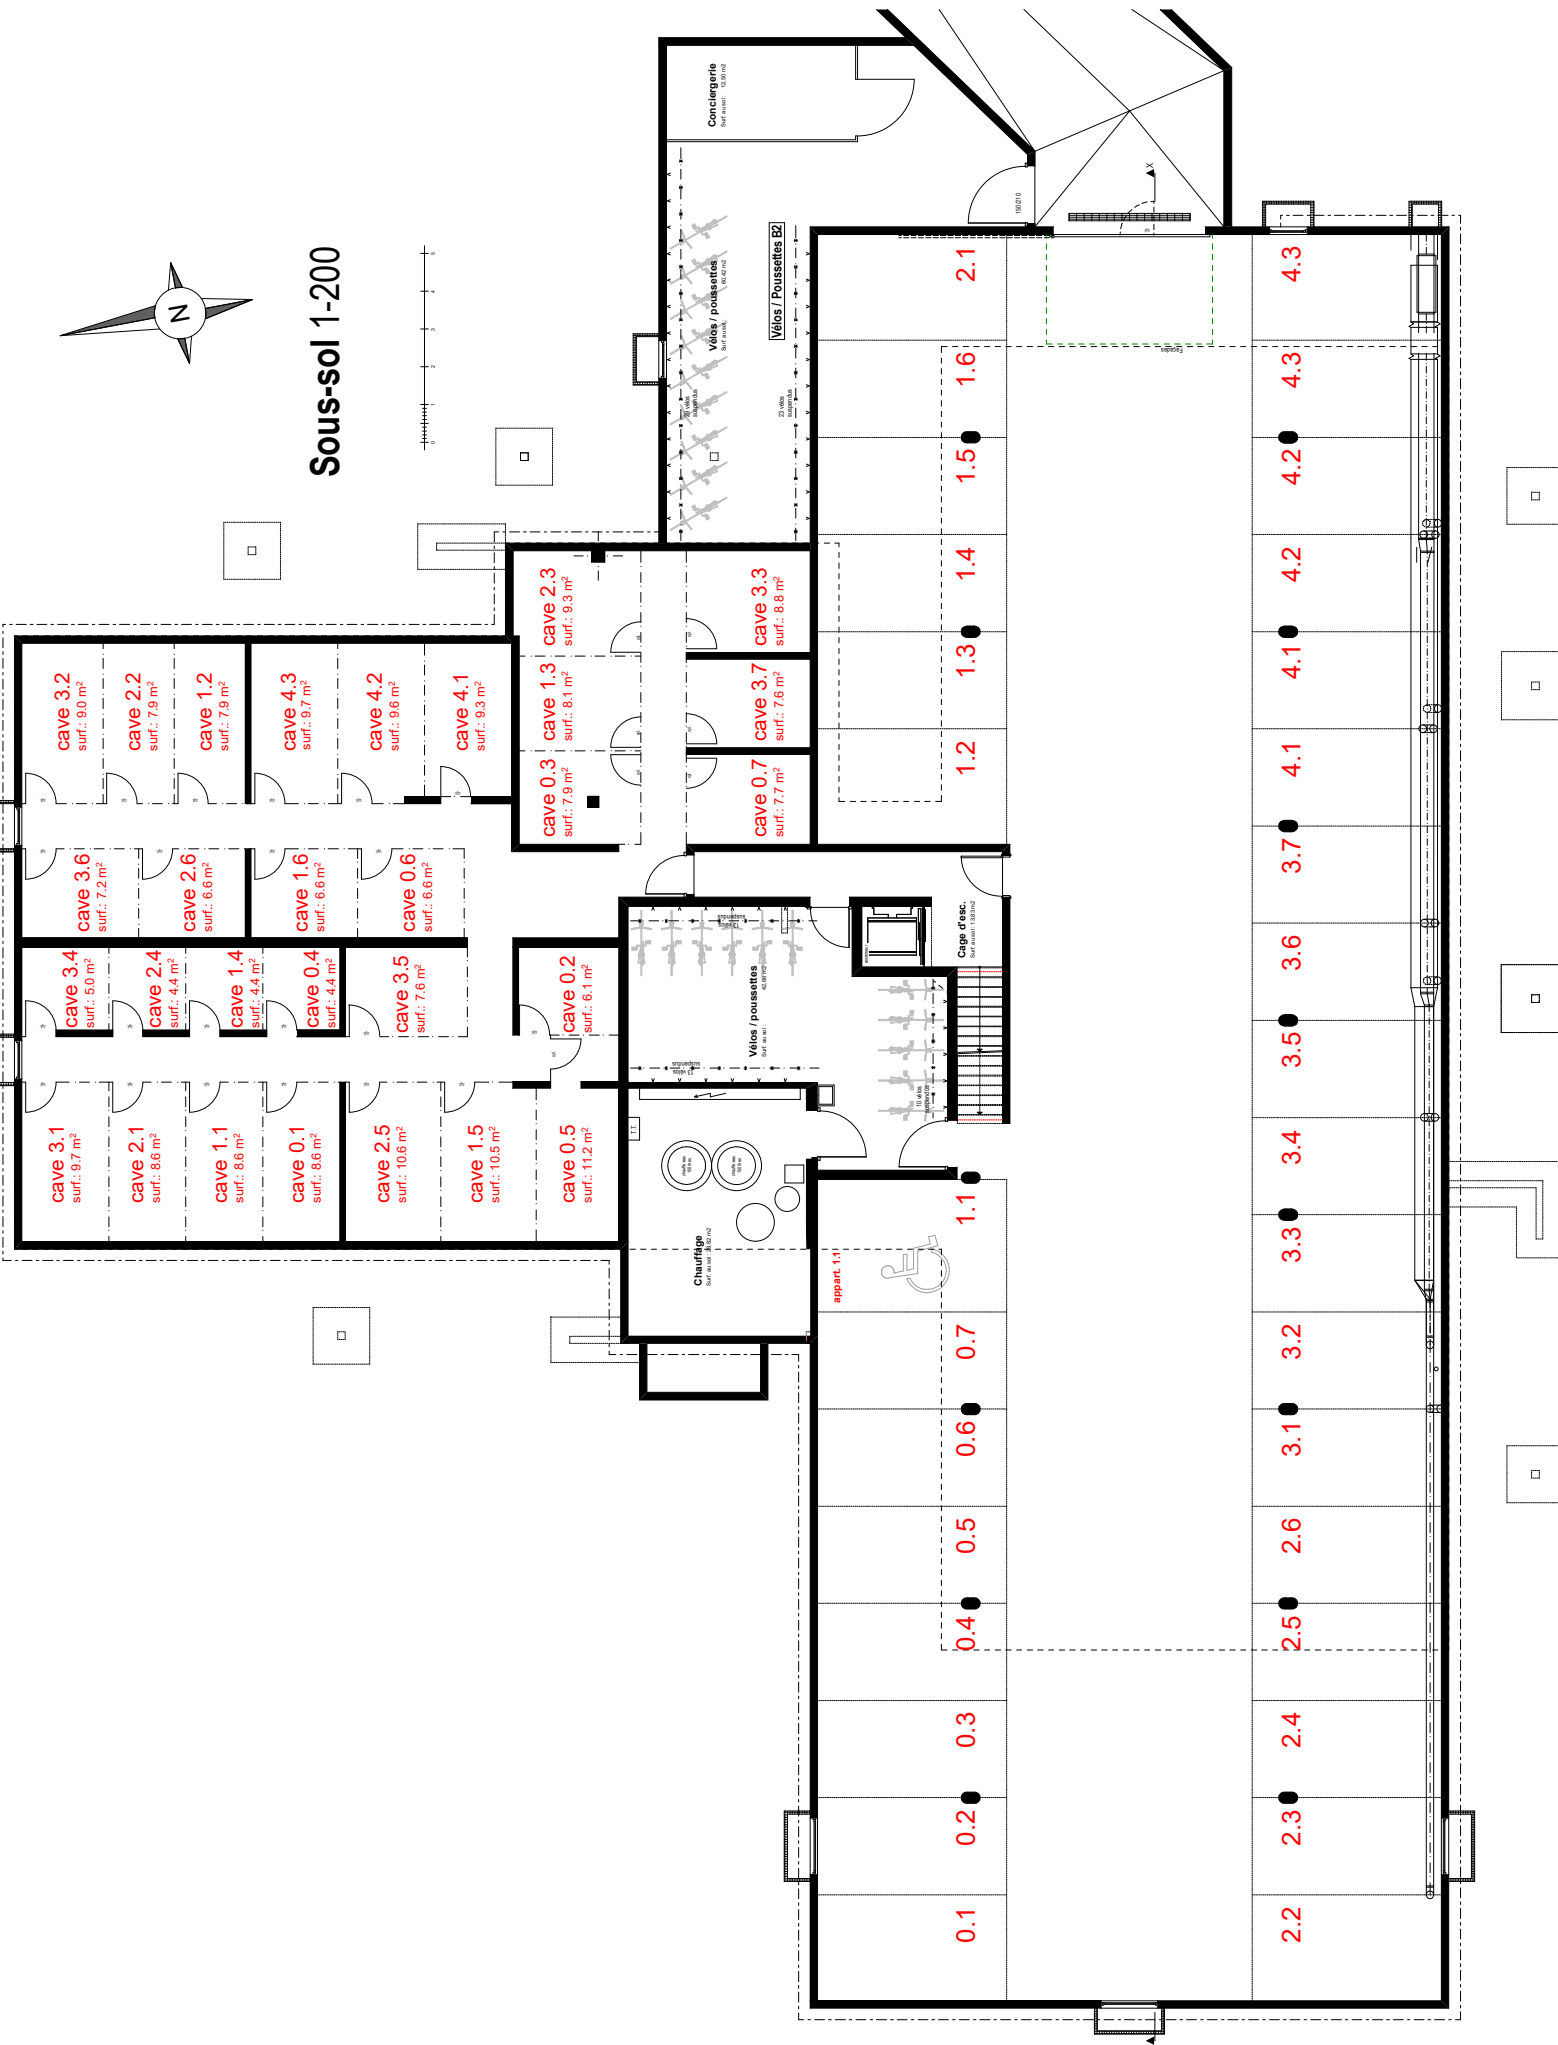

- cave 3.1 surf.: 9.7 m²
- cave 2.1 surf.: 8.6 m²
- cave 1.1 surf.: 8.6 m²
- cave 0.1 surf.: 8.6 m²
- cave 2.5 surf.: 10.6 m²
- cave 1.5 surf.: 10.5 m²
- cave 3.1 surf.: 9.7 m²
- cave 2.4 surf.: 4.4 m²
- cave 1.4 surf.: 4.4 m²
- cave 0.4 surf.: 4.4 m²
- cave 3.5 surf.: 7.6 m²
- cave 0.2 surf.: 6.1 m²
- cave 3.2 surf.: 9.0 m²
- cave 2.2 surf.: 7.9 m²
- cave 1.2 surf.: 7.9 m²
- cave 4.3 surf.: 9.7 m²
- cave 4.2 surf.: 9.6 m²
- cave 4.1 surf.: 9.3 m²
- cave 3.6 surf.: 7.2 m²
- cave 2.6 surf.: 6.6 m²
- cave 1.6 surf.: 6.6 m²
- cave 0.6 surf.: 6.6 m²
- cave 3.4 surf.: 5.0 m²
- cave 2.4 surf.: 4.4 m²
- cave 1.4 surf.: 4.4 m²
- cave 0.4 surf.: 4.4 m²
- cave 3.5 surf.: 7.6 m²
- cave 0.2 surf.: 6.1 m²

- cave 0.3 surf.: 7.9 m²
- cave 1.3 surf.: 8.1 m²
- cave 2.3 surf.: 9.3 m²
- cave 3.7 surf.: 7.6 m²
- cave 0.7 surf.: 7.7 m²
- cave 3.3 surf.: 8.8 m²

- 0.1
- 0.2
- 0.3
- 0.4
- 0.5
- 0.6
- 0.7
- 1.1
- 1.2
- 1.3
- 1.4
- 1.5
- 1.6
- 2.1
- 2.2
- 2.3
- 2.4
- 2.5
- 2.6
- 2.7
- 3.1
- 3.2
- 3.3
- 3.4
- 3.5
- 3.6
- 3.7
- 4.1
- 4.2
- 4.3

Conciergerie
Surf. ext.: 12.0 m²

Vélos / poussettes
Surf. ext.: 10.0 m²

Vélos / poussettes
Surf. ext.: 10.0 m²


Vélos / poussettes
Surf. ext.: 10.0 m²

Chauffage
Surf. ext.: 28.0 m²


appartement
Surf. ext.: 13.0 m²

Cage d'esc.
Surf. ext.: 13.0 m²


Rez-de-chaussée 1-200

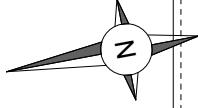

droit de superficie
37 m²

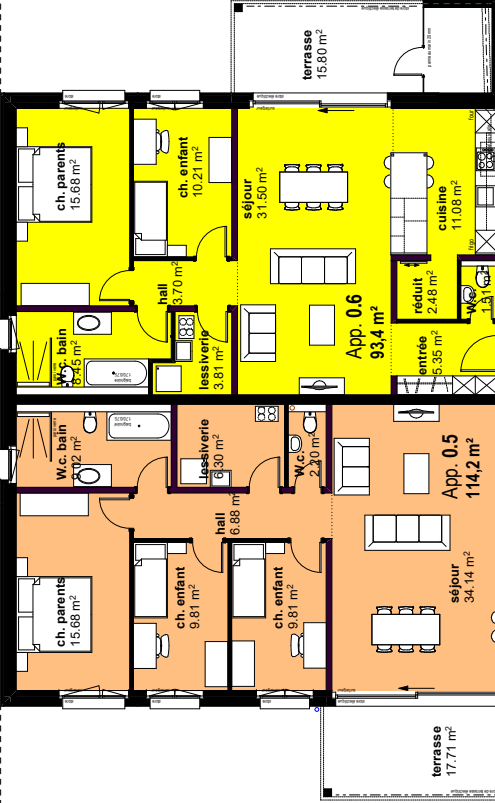

droit de superficie
22 m²

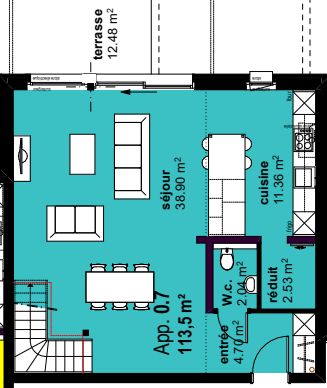


droit de superficie
23 m²




droit de superficie
39 m²

droit de superficie
18 m²

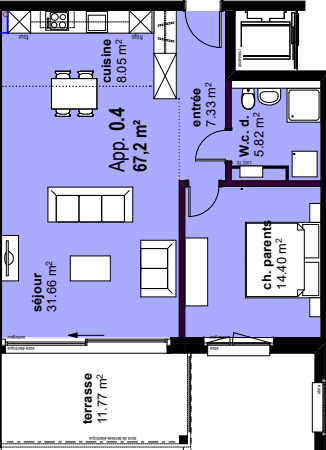


droit de superficie
46 m²


droit de superficie
30 m²

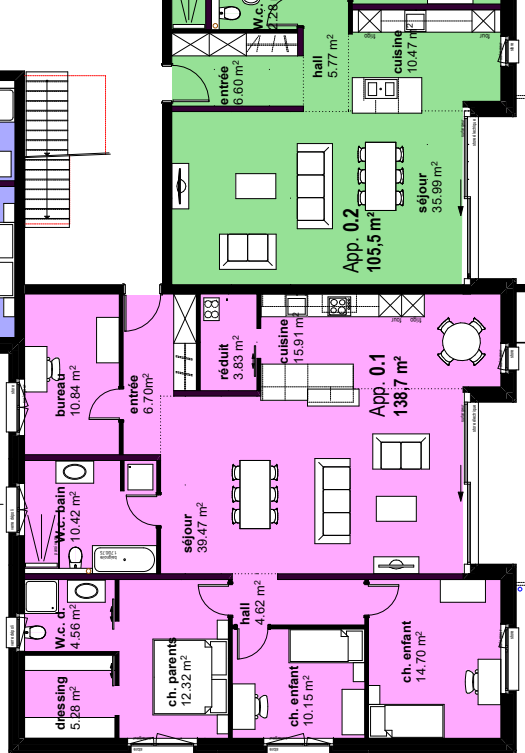


Etage 1 1-200

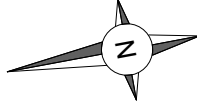


Etage 2 1-200



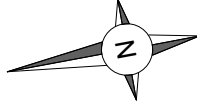


Attique 1-200

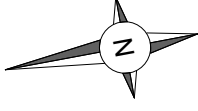

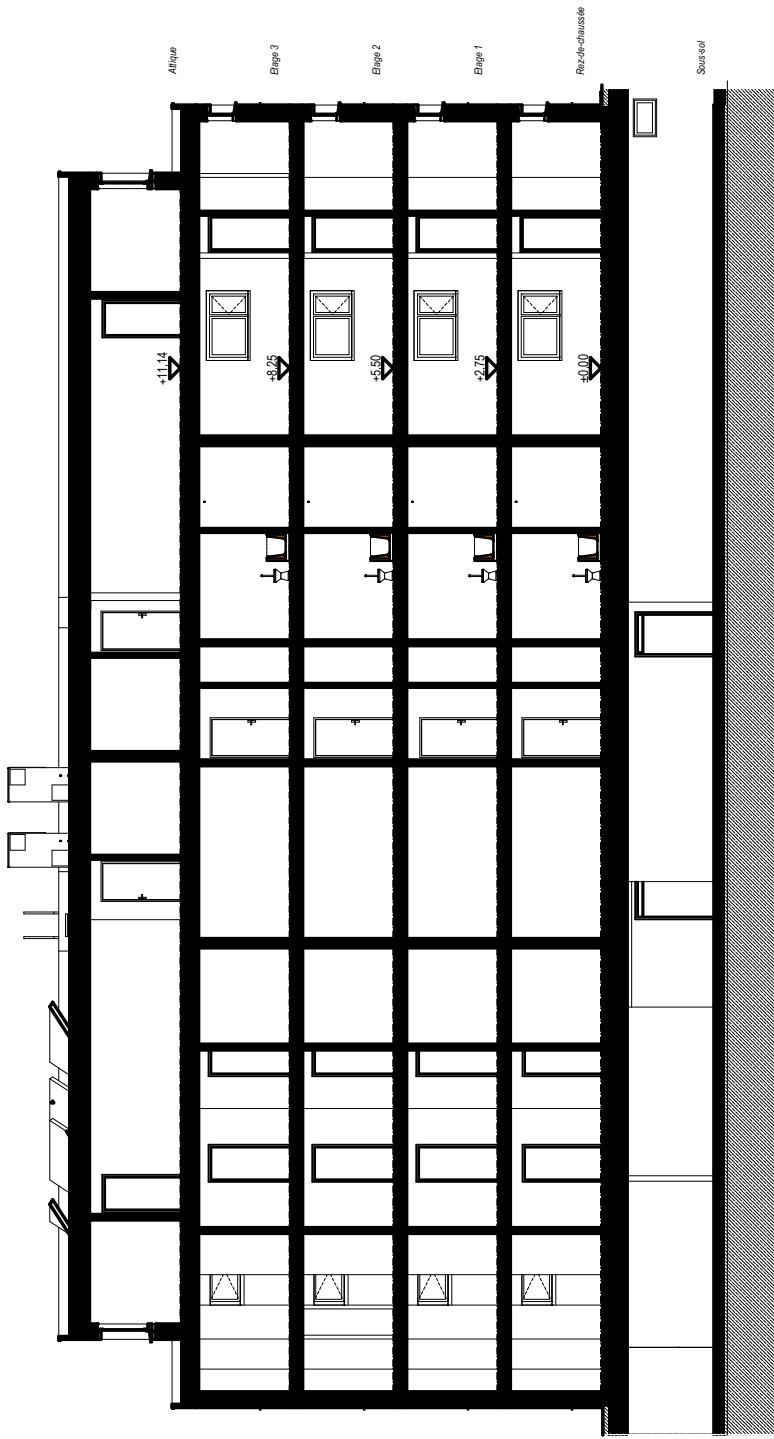

Coupe X-X 1/200

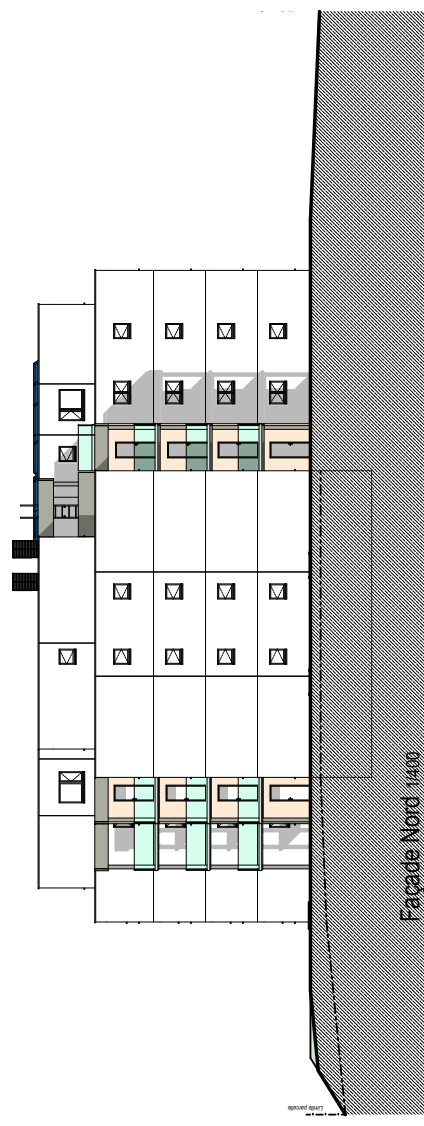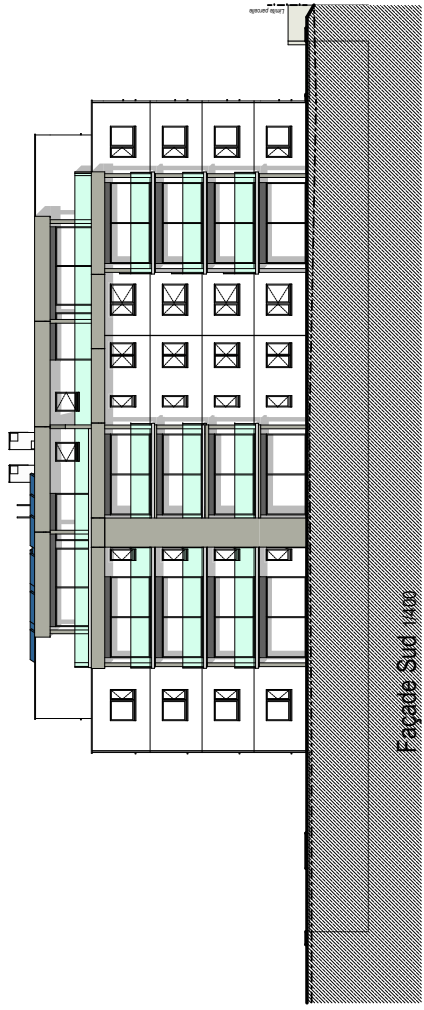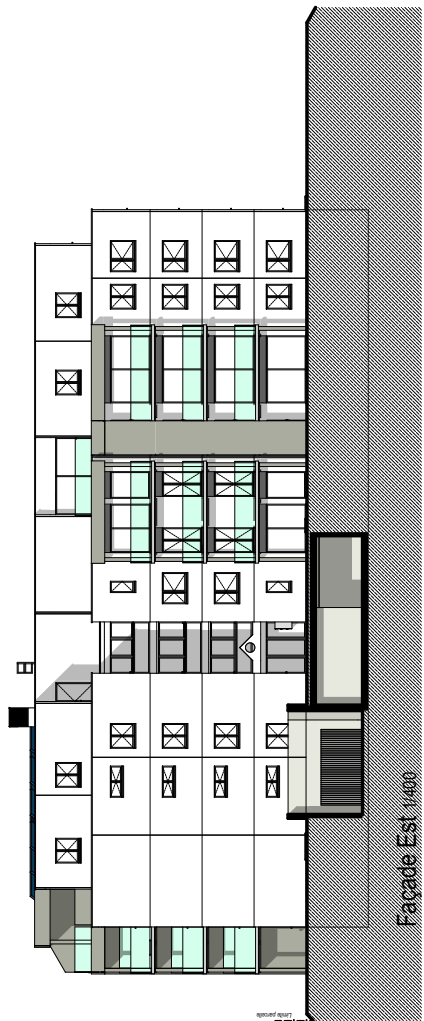



Scannez pour visitez notre site internet